



Утверждаю
Директор
ГБОУ прогимназии
«Эрудит»
Калаева Р.С. *Калаева Р.С.*

«___» _____ 201__ г.

ПАСПОРТ АНТИТЕРРОРИСТИЧЕСКОЙ ЗАЩИЩЕННОСТИ

«ГБОУ прогимназии «Эрудит»»

Согласовано:

УФСБ России по РСО-Алания

Кудряшов

(звание, должность)

Г.А. Бичков
(подпись) (расшифровка подписи)

«___» _____ 201__ г.

М.П.

Согласовано:

УМВД России по г. Владикавказу

Полковник

(звание, должность)

Калаев Р.С.
(подпись) (расшифровка подписи)

«30» _____ 201__ 5 г.

М.П.

г. Владикавказ, 2015 год

1. Паспорт антитеррористической защищенности ГБОУ прогимназии «Эрудит» (далее – «паспорт») разработан под руководством директора Калаевой Р.С.,
и рабочей группой в составе:
заместитель директора по УВР Ботоевой Ж.С.,
заместитель директора по АХЧ Никитина Т.К.
инспектор ОК Свириденко Т.В.

Дата окончания разработки: «5» марта 2015 г.

2. Настоящий паспорт разработан с учетом требований:
Указа Президента РФ от 15 февраля 2006 г. № 116 "О мерах по противодействию терроризму";
Федерального закона Российской Федерации от 6 марта 2006 г. № 35-ФЗ «О противодействии терроризму»;
а также нормативных правовых актов Республики Северная Осетия-Алания.

3. Настоящий паспорт разработан для решения следующих задач:
- определения показателей степени риска чрезвычайных ситуаций;
- оценки возможных последствий чрезвычайных ситуаций;
- разработки мероприятий по снижению риска и смягчению последствий чрезвычайных ситуаций на территории поселения;
- оценки достаточности предпринятых мер снижения риска либо обоснование необходимости принятия дополнительных мер.

4. Настоящий паспорт составлен в 4 (четырёх) подлинных экземплярах, которые хранятся:

Экземпляр № 1 – в администрации ГБОУ прогимназии «Эрудит»

Экземпляр № 2 – в УФСБ России по РСО-Алания;

Экземпляр № 3 – в УМВД России по г. Владикавказ РСО-Алания;

Экземпляр № 4 – АМСУ _____ РСО-Алания.

5. Ответственный за хранение настоящего паспорта в ГБОУ прогимназии «Эрудит» - директор Калаева Р.С.

6. Работники ГБОУ прогимназии «Эрудит» имеющие право ознакомливаться с данными изложенными в настоящем паспорте и вносить в соответствии с указаниями необходимые изменения:

Заместитель директора по УВР – Ботоева Ж.С.

Заместитель директора по АХЧ – Никитина Т.К.

Инспектор ОК – Свириденко Т.В.

Документация, включенная в паспорт, предназначена для оперативного использования силовыми структурами, органами исполнительной власти при проведении мероприятий по предупреждению, локализации и ликвидации

чрезвычайных ситуаций и оказанию необходимой помощи пострадавшему населению.

Паспорт составляется по состоянию на текущий период и дополняется или корректируется по мере внесения изменений в документацию (состав сведений), включенных в паспорт (во все экземпляры) с указанием причин и даты их внесения.

Паспорт подлежит корректировке в следующих случаях:

- при изменении или установлении дополнительных специальных требований по обеспечению защиты зданий и персонала от чрезвычайных ситуаций, установленных нормативными правовыми актами Российской Федерации и города Владикавказа, решениями Антитеррористической комиссии РСО-Алания, рекомендациями постоянно действующей рабочей группы при Антитеррористической комиссии РСО-Алания по обеспечению координации, планирования и применения сил и средств органов исполнительной власти РСО-Алания в антитеррористической деятельности.

- в особых случаях, на основании рекомендаций МВД по РСО-Алания, УФСБ России по РСО-Алания, ГУ МЧС России по РСО-Алания, направленных директору ГБОУ прогимназии «Эрудит» Калаевой Р.С. в письменной форме за подписью ответственного представителя одной из указанных организаций;

- после завершения работ по капитальному ремонту, реконструкции и модернизации здания;

- при изменении схемы охраны здания, дополнительному оснащению или перевооружению здания современными техническими средствами контроля, защиты, видеонаблюдения и т.д.;

- при изменении собственника, организационно-правовой формы или наименования учреждения.

Изменения вносятся в срок не позднее 10 дней с даты изменения. В трехдневный срок с даты внесения изменений необходимо уведомить об этом в письменной форме согласующие органы.

ОГЛАВЛЕНИЕ

Раздел 1. Общие сведения.	5
1.1. Реквизиты.	5
1.2. Профиль.	5
1.3. Режим работы.	5
1.4. Наличие арендаторов и краткие сведения о них.	5
1.5. Посещаемость.	6
1.6. Характеристика места размещения объекта.	6
Раздел 2. Сведения о персонале.	6
2.1. Общая численность.	6
2.2. Численность арендаторов.	6
2.3. Списки арендаторов-балансодержателей.	6
2.4. Максимальная численность работающих в смену (с учетом работников, занятых у арендаторов), а также одновременно пребывающих на объекте посетителей.	6
Раздел 3. Анализ и моделирование возможных актов терроризма.	6
3.1.	6
Раздел 4. Мероприятия по обеспечению безопасности функционирования объекта.	15
4.1. Сведения об организации работы по защите объекта и персонала.	15
4.2. Инженерно-техническое оснащение объекта.	16
4.3. Автоматизированные системы контроля.	16
Раздел 5. Силы и средства охраны.	21
5.1. Параметры территории.	21
5.2. Инженерные заграждения.	22
5.3. Силы охраны.	23
5.4. Средства охраны.	
5.5. Организация связи.	
Раздел 6. Ситуационные планы.	23
6.1. Схема объекта с привязкой к прилегающей местности.	24
6.2. Схема (поэтажная) зданий.	24
6.3. Схема инженерных коммуникаций.	24
Раздел 7. Системы жизнеобеспечения	24
7.1. Энергоснабжение	24
7.2. Водоснабжение	25
7.3. Теплоснабжение	25
7.4. Места хранения документов	26
Раздел 8. Взаимодействие с правоохранительным , контролирующими и надзорными органами.	26
8.1. Схема организации взаимодействия.	26
Приложения	33
Ситуационный план.	
Схема инженерных коммуникаций.	
Поэтажные планы и экспликация.	
Места хранения документов.	
Сведения об арендаторах.	

Раздел 1. Общие сведения

1.1. Реквизиты организации			
Полное наименование	Государственное бюджетное образовательное учреждение для детей дошкольного и младшего школьного возраста прогимназия «Эрудит»		
Сокращенное наименование	ГБОУ прогимназия «Эрудит»		
Юридический адрес	362031, г.Владикавказ, ул.Московская, 17а		
Фактический (почтовый) адрес	362031, г.Владикавказ, ул.Московская, 17а		
ИНН	1501029877		
Характеристика объекта	Общая площадь территории, га – 0,8576: в том числе площадь покрытий, кв. м. –1520; площадь озеленения, кв. м. - 2120. площадь парковок, кв. м. - 0. число машиномест, ед. - 1. количество зданий – 2 . Газоснабжение на объекте – имеется. Электроснабжение объекта от ТП № 2, РУ - 0.4 кВ: Водоснабжение и канализационная система на объекте — от городских коммуникаций. Теплоснабжение – индивидуальное. Химические, взрывоопасные и сильнодействующие ядовитые вещества на объекте – отсутствуют.		
Ведомственная принадлежность	государственное		
Наименование вышестоящей организации	Министерство образования и науки РСО-Алания		
Должностные лица, ответственные за предупреждение и ликвидацию последствий актов терроризма	ФИО	должность	+7/8672/ _____ раб. +7/8672/ _____ раб. +7/ ____/ _____ сот. _____ дом.
	Калаева Р.С.	директор	8-8672-74-75-31 раб 8-9194211547 сот
	Ботоева Ж.С.	Зам.директора по УВР	8-8672-74-21-02 раб 8-828-9301917 сот
	Никитина Т.К.	Зам.дир. по АХЧ	8-8672-74-21-02 раб 8-919-4262039
	Служба охраны	Сторож 74-21-02	
1.2. Профиль			
Лицензия	№ 1021500772732, регистрационный №1865 выдана: Министерством образования и науки РСО-Алания дата выдачи: 21.05.2012г.		
1.3. Режим работы	Ежедневно с 07 час. 00 мин. до 19 час. 00 мин. Кроме праздников и выходных		
1.4. Сведения об арендаторах и сведения о них изложены в приложении к настоящему паспорту.			

1.5. Посещаемость	
В дневное время	270 чел.
В ночное время	2 чел.
1.6. Характеристика района размещения объекта.	
С северной стороны объект огорожен. С южной стороны объект огорожен С восточной стороны объект огорожен С западной части объект огорожен Подъездные автомобильные дороги – со стороны улиц Московская (главный въезд с западной стороны), пр.Коста (с южной стороны) Подъездных железнодорожных путей не имеется. Автомобильная стоянка в непосредственной близости от объекта не имеется. На территории объекта не имеется стоянка.	

Раздел 2. Сведения о персонале

2.1. Общая 70 численность, чел.	4, из них директор – 1 ед., заместитель директора по УВР – 1 ед., заместитель директора по АХЧ -1чел. инспектор ОК – 1 ед.,
2.2. Численность арендаторов, чел.	0
2.3. Списки арендаторов-балансодержателей - 0	
2.4. Максимальная численность работающих в смену (с учетом работников, занятых у арендаторов), а также одновременно пребывающих на объекте посетителей.	
В дневное время	0 чел.
В ночное время	0 чел.
Примечание:	Специального обучения (курсов, занятий и т.д.) антитеррористической тематики работники предприятия не проходили.

Раздел 3. Анализ и моделирование возможных актов терроризма

3.1. Категория объекта

Акты незаконного вмешательства, (ДТА, захваты заложников и т.д.)	не имелось
Возможные чрезвычайные ситуации	- Захват заложников; - подрыв ВВ, ВУ; - прорыв автомобильного транспорта, начиненного взрывчатыми веществами, через въезды/выезды на/из территорию/и объекта; - вывод из строя системы жизнеобеспечения; - техногенные аварии; - природные катаклизмы.
Возможное количество погибших или получивших вред здоровью	
Возможный материальный ущерб и ущерб окружающей среде	

3.2. Анализ целей нарушителей, возможных вариантов их действий и последствий по степени опасности		
Уязвимые элементы объекта (технологического процесса)	Уязвимые элементы системы охраны объекта	Вероятные способы воздействия на особо важные зоны (элементы) объекта
Энергоснабжение объекта Водоснабжение объекта Система канализации Теплоснабжение объекта Система вентиляции и кондиционирования	Центральный вход Запасной выход Окна помещений здания объекта	Террористические: - подрыв (угроза подрыва) элементов объекта; - захват заложников или объекта; - применение отравляющих веществ на территории объекта; - убийство сотрудников или посетителей, нанесение телесных повреждений, шантаж, вымогательство. - пожар, вследствие поджога. Криминальные: - хищение имущества; - хищение спец. средств, находящихся у сотрудников ЧОП; - неумышленный вред (ошибки) персонала или посетителей с последующей порчей имущества, оборудования; - умышленный вред, нанесенный персоналом или посетителями (порча имущества и оборудования); - противоправные действия по отношению к персоналу или посетителям; - пожар, вследствие поджога или неумышленных действий персонала или посетителей объекта. Техногенные: - аварии, связанные с энергоснабжением, теплоснабжением, водоснабжением, в том числе вызванные человеческим фактором; - пожар, вследствие аварийных ситуаций на объекте. Природные: - обледенение; - снежные бури (заносы); - ураган; - наводнение; - несвойственная данной местности высокая влажность и температура окружающей среды;

				- пожар, вызванный природными или климатическими условиями					
Уязвимые зоны объекта	Территориальные зоны системы безопасности	Территория	Места сопряжения помещений с помещениями сторонних организаций	Места размещения систем обеспечения безопасности и	Система жизнеобеспечения здания объекта (элементы технологических систем)				
					Элементы системы вентиляции	Элементы электроснабжения	Элементы системы канализации	Элементы системы водопровода	Элементы системы отопления
Внешняя зона	Подходы со стороны окружающих улиц и внутренних дворов прилегающих жилых массивов.	Подводящие магистрали: - водопровод - электроэнергия - теплотрасса - канализация	Центральный вход (КПП) и запасной выход			Ввод на объект	Трубопровод подземный	Трубопровод холодной воды	Трубопровод
	С южной стороны периметра.	Выход во внутренний двор объекта		-	-	-	-	-	-
Внутренняя зона	Помещения административного здания		Центральный пост охраны здания объекта	Приточные установки; узлы управления; шахты вентиляции;	Трансформаторная подстанция, электрокабель	КНС; трубопровод подземный	Открытые элементы трубопровода	Трубопровод	
Особо важная зона	Системы жизнеобеспечения		Элементы ТСО, пожаротушения и связи	Вентиляция	Эл. щитовая; эл. проводка помещений.	Открытые элементы трубопровода	Пожарные гидранты.	Элементы отопления помещений	
Защищенная зона	Уязвимые элементы здания объекта, охраняемые сотрудниками ЧОП или защищенные средствами инженерной и технической защиты								

Обобщенная модель криминальных и террористических угроз
(модель нарушителя)

Модель нарушителя представляет собой совокупность качественных и количественных характеристик нарушителя и используется при анализе уязвимости объекта, системы физической защиты объекта и оценки ее эффективности.

Обобщенные типы нарушителей, которые могут воздействовать на административное здание объекта, цели нарушителей.

Угрозы могут быть реализованы как внешними, так и внутренними нарушителями. Внешние нарушители – лица, не входящие в состав персонала (посетителей) объекта и не имеющие права доступа на его территорию. Внутренние нарушители – лица из числа персонала (посетителей) объекта и другие лица, допущенные в административное здание.

В общем случае следует предполагать, что нарушители, как внешние, так и внутренние, обладают высокой степенью информированности об особенностях здания объекта. Особую опасность представляет угроза сговора внутреннего и внешнего нарушителей.

Внешний нарушитель первого типа (A1) – одиночный нарушитель или малочисленная группа уголовных элементов, которые преследуют корыстные интересы.

Внешний нарушитель второго типа (A2) – террористическая группа, преследующая политические цели, цели религиозного экстремизма или экономической выгоды.

Внутренний нарушитель первого типа (B1) – сотрудник объекта из числа обслуживающего персонала, имеющий право доступа во вспомогательные помещения, но не имеющий права постоянного доступа к местам хранения имущества и уязвимым местам объекта.

Внутренний нарушитель второго типа (B2) – сотрудник объекта, имеющий непосредственный доступ к предметам физической защиты.

Внутренний нарушитель третьего типа (B3) – личный состав подразделений охраны или сотрудник службы безопасности объекта.

Тактика действий нарушителя при проникновении
в административное здание

Тактика действий нарушителя при проникновении в здание может быть следующей:

насильственная - с применением насилия по отношению к людям и (или) с повреждением инженерно-технических средств охраны;

обманная - с попыткой создать видимость санкционированности действий путём использования поддельных документов, ключей, идентификаторов личности и т.п.;

скрытая - когда нарушитель стремится остаться незамеченным;

комбинированная - различные сочетания вышеуказанных видов тактики.

Возможный количественный состав, оснащение нарушителей:

- террористы и экстремисты (в одиночку или, как правило, группой) – оружие и прочее вооружение, биологические, отравляющие, взрывчатые или зажигательные вещества, транспортные средства (автомобили);

- хулиганствующие, уголовные элементы (в одиночку или небольшой группой) – оружие и прочее вооружение, специальные инструменты или снаряжение;

- инженерный или технический персонал, охрана здания или из числа посетителей (как правило в одиночку) – оружие, специальные инструменты или снаряжение.

Общая модель нарушителя

Тип	Возможная мотивация и сценарий воздействия нарушителя	Характеристика и возможные действия нарушителя
A1	Преследование корыстных интересов. <i>Сценарий состоит из трех этапов:</i> <i>первый</i> – подготовительный (разведка путей проникновения, возможное хищение пропуска или сговор с охраной, выбор цели нападения); <i>второй</i> – скрытое проникновение на объект (к выбранной цели нападения) и пронос средств воздействия; <i>третий</i> – исполнительный	Общий высокий уровень осведомлённости о структуре и составе системы охраны (прежде всего о технических средствах на периметре) и о расположении предметов физической защиты. Высока вероятность наличия оружия, отравляющих, взрывчатых и зажигательных веществ. Стремление избежать вооруженного конфликта с силами охраны объекта. <i>Вероятная тактика действий</i> – скрытая, может вступать в сговор с личным составом подразделения охраны для получения информации и проникновения на объект.
A2	Преследование политических целей, целей религиозного экстремизма или экономической выгоды. <i>Сценарий предположительно реализуется в три этапа:</i> <i>первый</i> – подготовительный (разведка путей проникновения, выбор цели нападения); <i>второй</i> – скрытое проникновение или вооруженный захват объекта (цели нападения) или нападение на подступах к объекту; <i>третий</i> – исполнительный.	Общим высокий уровень осведомлённости о системе охраны, основанный на ее визуальном изучении и о расположении предметов физической защиты. Высокая вероятность наличия холодного и огнестрельного оружия (в том числе автоматического), взрывчатых и зажигательных веществ. Высокий уровень подготовки к преодолению физических барьеров, сигнально - заградительных и сигнализационных рубежей. Готовность вступить в открытый вооруженный конфликт с подразделениями охраны объекта. Возможность (в зависимости от численности) разделяться на группы,

		решающие различные тактические задачи. Возможное наличие в группе лиц, способных пожертвовать собой для достижения целей акции. <i>Вероятная тактика действий</i> – насильственная, с вооруженным нападением и прорывом системы охраны (в том числе с применением транспортных средств), захват заложников (по необходимости). Могут вступать в сговор с персоналом объекта или личным составом подразделений охраны для получения дополнительной информации.
B1	Личные мотивы. Шантаж. Корыстные цели. Религиозный экстремизм. <i>Сценарий предположительно в два этапа:</i> <i>первый этап</i> – подготовительный (выбор цели нападения); <i>второй этап</i> – исполнительный (выполнение задуманной акции).	Общий уровень осведомлённости о системе охраны. Высокий уровень осведомлённости о расположении отдельных предметов физической защиты (при этом уровень подготовленности к преодолению системы охраны низкий). Возможное наличие огнестрельного оружия, взрывчатых и зажигательных веществ. Неподготовленностью к вооружённому конфликту с подразделениями охраны объекта. <i>Вероятная тактика действия</i> – скрытая, может являться источником информации об объекте и системе охраны для нарушителей типа A1, A2, а также соучастником акций нарушителей типа B2, B3.
B2	Личные мотивы. Шантаж. Преследование корыстных целей. <i>Сценарий предположительно в два этапа:</i> <i>первый этап</i> – подготовительный (выбор цели нападения); <i>второй этап</i> – исполнительный (выполнение задуманной акции).	Общий уровень осведомлённости о системе охраны. Высокий уровень осведомлённости о расположении отдельных предметов физической защиты (при этом уровень подготовленности к преодолению системы охраны низкий). Возможное наличие огнестрельного оружия, взрывчатых и зажигательных веществ. Неподготовленностью к вооружённому конфликту с подразделениями охраны объекта. <i>Вероятная тактика действий</i> – скрытая. Возможно перемещение имущества за пределы зоны с их последующим выносом за территорию объекта (скрыто или по

		подложным документам). Может вступать в сговор как с нарушителями типа А1, А2 для передачи им информации, так и с нарушителем типа В1 для выноса (вывоза) с территории объекта похищенного имущества.
В3	Личные мотивы. Шантаж. Преследование корыстных целей. <i>Сценарий предположительно в два этапа:</i> <i>первый этап</i> – подготовительный (выбор цели нападения); <i>второй этап</i> – исполнительный (выполнение задуманной акции).	Высокий уровень осведомлённости о расположении предметов физической защиты, построении и функционировании системы охраны. Доступ к системе охраны, к аппаратуре управления ею и, как следствие, высокий уровень подготовленности к скрытому преодолению рубежей системы охраны. Наличие служебного оружия, возможностью его санкционированного проноса и применения в пределах объекта. Подготовленность к вооружённому конфликту с силами охраны объекта. <i>Вероятная тактика действий</i> - скрытая (в том числе с отключением технических средств системы охраны). Может вступать в сговор с нарушителями других типов, используя их в качестве исполнителей или пособников акций, или сам может являться пособником акции.

Информация о возможных чрезвычайных ситуациях на объекте и на рядом расположенных объектах

Анализ чрезвычайных ситуаций, произошедших на аналогичных объектах, свидетельствует о том, что вероятные поражающие факторы, которые могут воздействовать на здание объекта, а также на персонал и посетителей, находящихся в нем, могут являться следующие:

- нанесение зданиям и строений, расположенных на территории объекта, разрушений различной степени тяжести и поражение персонала и посетителей избыточным давлением во фронте воздушной ударной волны, образующейся в результате террористических актов, как в самом здании, так и на прилегающей территории;
- поражение персонала, посетителей и уничтожение материальных ценностей опасными факторами пожара;
- захват террористами заложников из числа персонала и посетителей объекта.

Для проведения перечисленных террористических актов преступники могут проникнуть на объект следующими путями:

- через входные двери здания, когда они открыты для пропуска посетителей;
- через запасные двери здания объекта;
- через оконные проемы административного здания, используя темное время суток.

При совершении террористических актов могут возникнуть следующие возможные последствия:

- разрушение и вывод из строя электрооборудования задействованного в электроснабжении здания, что может привести к материальному ущербу;
- поджог помещений административного здания, что может привести к гибели персонала и посетителей, а также нанести материальный ущерб;
- при захвате заложников возможна гибель сотрудников объекта, посетителей.

Наиболее вероятным для здания объекта, учитывая его специфику, является террористический акт, совершаемый с помощью взрывных устройств (ВУ).

Это объясняется:

- относительной легкостью установки взрывного устройства;
- сложностью его обнаружения;
- большими поражающими факторами взрыва.

При осуществлении террористического акта, взрывные устройства могут маскироваться под различные бытовые предметы, поэтому в случае обнаружения любого подозрительного предмета, который может оказаться ВУ, необходимо постараться установить его происхождение, путем опроса находящихся рядом людей. О факте обнаружения подозрительного предмета необходимо незамедлительно сообщить в ДЧ УМДВ России по г. Владикавказ РСО-Алания или по телефону «02».

Об обнаружении подозрительного предмета также должно быть незамедлительно сообщено главе объекта.

Категорически запрещается трогать, передвигать, вскрывать найденный предмет, т.к. это может привести к взрыву.

РАДИУС ОЦЕПЛЕНИЯ И ЭВАКУАЦИИ ПРИ ОБНАРУЖЕНИИ ПОДОЗРИТЕЛЬНОГО ПРЕДМЕТА

Тип взрывного устройства или предмет	Радиус оцепления от взрывного устройства, (м).
Граната РГД – 5	Не менее 50
Граната Ф – 1	Не менее 200
Тротиловая шашка 400 г.	55
Чемодан (кейс)	230
А/м типа «Жигули»	460
А/м типа «Волга»	580
Микроавтобус	920
Грузовая машина (фургон)	1200

Противопожарная безопасность административного здания в полной мере соответствует требованиям, предъявляемым к объектам такого типа, за исключением некоторых помещений в здании, таких как:

- офисные помещения;
- электрощитовая;
- архив объекта

Возможные аварии на коммунально-энергетических сетях будут носить, как правило, локальный характер и могут быть устранены силами муниципальных коммунальных служб.

Ураганный ветер, сильный мороз и обильные осадки могут привести к повреждениям систем электро-, тепло- и водоснабжения, порче помещений, имеющихся материальных ценностей, оборудования и документации.

Раздел 4. Мероприятия по обеспечению безопасности функционирования объекта

4.1. Сведения о выполнении организационных мероприятий

Тип документа	Наличие на объекте	Состояние	Кем и когда утвержден	Примечания
Приказ по организации комиссии по предупреждению и ликвидации чрезвычайных ситуаций и обеспечению пожарной безопасности.	имеется	удовлетворительное	Директором ГБОУ прогимназии «Эрудит» 01.09.2014г	
Приказ по организации постоянно действующей рабочей группы антитеррористической комиссии на объекте с указанием состава и задач группы по обеспечению безопасности объекта, в том числе с учетом возложения обязанностей на администрацию предприятия, а также утвержденного порядка действий администрации и охранных организаций по предупреждению и ликвидации чрезвычайных ситуаций.	имеется		Директором ГБОУ прогимназии «Эрудит» 10.07.2014	
Инструкция о порядке осуществления контроля за соблюдением требований безопасности.	имеется		Директором ГБОУ прогимназии «Эрудит» 01.09.2014	
План основных мероприятий, предупреждения и ликвидации ЧС, обеспечения пожарной безопасности и безопасности людей на ОТИ на текущий год.	имеется	удов.	Директором ГБОУ прогимназии «Эрудит» 01.10.2014	
План действий по предупреждению и ликвидации ЧС природного и техногенного характера.	имеется	удов.	Директором ГБОУ прогимназии «Эрудит» 01.09.2014	
Положение о пропускном и внутриобъектовом режимах.	имеется	удов.	Директором ГБОУ прогимназии «Эрудит» 01.09.2014	
Организация охраны здания объекта (наличие договора).	имеется		Директором ГБОУ прогимназии «Эрудит» №136, 251, 399	сторожа
Наличие схем эвакуации	имеется	удов.	Директором ГБОУ	

персонала и посетителей.			прогимназии «Эрудит» 22.08.2012	
Наличие памяток по действиям при чрезвычайных ситуациях.	имеется	удов.	Директором ГБОУ прогимназии «Эрудит» 22.08.2012	

4.2. Сведения о выполнении инженерно-технических мероприятий по предупреждению и ликвидации чрезвычайных ситуаций

Обеспеченность персонала средствами индивидуальной и коллективной защиты, системами контроля	нет
Наличие систем оповещения и связи, локальных систем оповещения, порядка оповещения и текстов оповещения	нет
Наличие укрытий для персонала и посетителей, их техническая оснащенность средствами коллективной защиты с указанием краткой характеристики и готовности к приему укрываемых	нет
Наличие собственного или привлеченного транспорта на договорной основе для прибытия администрации и персонала на объект при возникновении кризисной ситуации или для эвакуации людей и имущества	есть
Средства для оказания первой медицинской помощи	есть

4.3. Наличие автоматизированных систем контроля и безопасности

Автоматическая система пожарной сигнализации	есть
Автоматическая система пожаротушения	нет
Автоматическая система дымоудаления	нет
Система аварийного освещения	нет
Система аварийного отключения оборудования	есть
Источники аварийного бесперебойного	нет
Наличие и состояние технических средств безопасности объекта	Система экстренного вызова (УВО) нет Система охранной и тревожной сигнализации. Помещения оборудованы охранно-пожарной сигнализацией с подключением на пост дежурного охраны. Система контроля и управления доступом: нет Система контроля утечки газа: не предусмотрена. Система охранного телевидения: не имеется Система оповещения: нет Система охранного освещения: не имеется. Электроснабжение технических средств охраны: нет

4.4. Привлекаемые силы и средства для ликвидации последствий ЧС.

Для проведения аварийно-спасательных и других неотложных работ в случае возникновения крупных производственных аварий, катастроф, стихийных бедствий и иных чрезвычайных ситуаций на объектах, в ГБОУ прогимназии «Эрудит» разработан следующий расчет сил и средств:

№ п/п	Выполняемые задачи	Выделяемые силы и средства			
		Выделяемые подразделения	Кол-во, чел.	Кол-во транспор т., ед.	Кто выделяет
1.	Управление и координация действий при ликвидации ЧС.	ГБОУ прогимназия «Эрудит»	3	1	ГБОУ прогимназия «Эрудит»
2.	Разведка очага поражения.				
3.	Ликвидация и локализация очагов возгорания	Согласно расчету ГУ МЧС России по РСО-Алания			
4.	Оцепление района ЧС и организация пропуска людей и техники.	Согласно расчету УМВД России по г. Владикавказ РСО-Алания			
5.	Проведение спасательных работ, разборка завалов, эвакуация пострадавших.	Согласно расчету ГУ МЧС России по РСО-Алания			
6.	Оказание медицинской помощи пострадавшим.	Бригады скорой медицинской помощи	20	10	Министерство здравоохранения РСО-А
7.	Организация питания пострадавшего населения и л\с привлекаемого для ликвидации ЧС.	Согласно расчету ГУ МЧС России по РСО-Алания			
8.	Погрузка и вывоз обломков и строительного мусора.	Согласно расчету ГУ МЧС России по РСО-Алания			

При аварии с выбросом АХОВ на объектах их использующих

При возникновении аварии с выбросом АХОВ:

- принятый сигнал «Химическая тревога» по телефону от оперативного дежурного взаимодействующих структур, КЧС или объекта, где произошла авария, записывается в книгу «Приема сигналов»;

- по решению КЧС производится оповещение личного состава объекта ~~привлекаемых~~ к ликвидации последствий ЧС Ч +10 мин.;

- уточняется место и время аварии, направление и скорость ветра, ~~определяется~~ реальная опасность для объекта;

- старший караула по распоряжению руководства объявляет сигнал «Химическая тревога» и указывает направление эвакуации.

Заместитель директора и персонал:

- прекращают работу, убирают документы, закрывают двери и окна ~~помещений~~ здания, обесточивают сектор объекта;

- обеспечивают сбор подчиненных и вывод в указанном направлении для ~~эвакуации~~, в пути следования обеспечивают установленный порядок;

- диспетчер обеспечивает поддержание телефонной связи с ДЧ, ГУ МЧС России по РСО-Алания;

- сигнал «Отбой химической тревоги» подается только по распоряжению ~~оперативного~~ дежурного ГУ МЧС России по РСО-Алания.

При радиоактивном загрязнении

При получении сигнала об опасности радиоактивного загрязнения – директор объекта отдает распоряжение о подаче сигнала «Радиационная опасность». Лично контролирует выполнение мероприятий по защите персонала объекта;

- работники объекта прекращают работу, закрывают окна и двери зданий, обесточивают здание объекта. Все рабочие и служащие надевают средства индивидуальной защиты и следуют в убежище;

- контроль зараженности воды, продуктов, зданий и сооружений, техники осуществляется силами городской ЦГСЭН.

Пострадавших жителей района и работников объекта доставлять в медицинские учреждения города.

Наименование	Адрес	Телефон
<i>Больницы для взрослых</i>		
Клиническая больница скорой помощи	г. Владикавказ, ул. Иристонская, 45	74-78-30
Республиканская клиническая больница	г. Владикавказ, ул. Барбашова, 39	40-56-47
Станция скорой помощи	г. Владикавказ, пр. Ген. Доватора, 20	52-24-84
<i>Больницы для детей</i>		
Республиканская детская клиническая больница	г. Владикавказ, ул. Барбашова, 33	25-83-96

Допустимые дозы заражения:

люди - 100 микрорентген;
техника - 300 микрорентген.

При пожаре на территории объекта

При пожаре на территории административного здания вводится в действие план пожаротушения.

Диспетчеру объекта:

- сообщить оперативному дежурному ГУ МЧС России по РСО-Алания по телефону – 01.

- встретить прибывшие пожарные расчеты и направить к месту пожара.

№ п/п	Прибывающие подразделения	Тип прибывающей пожарной техники	Количество личного состава (чел)	Телефон
1	2	3	4	5
1.	ПЧ-1	2АЦ-40, АЛ-30	8, 2	75-87-67
2.	СЧТКП	АСО, АГДЗ, ПЧС, АР	2, 2, 2, 2	25-84-32
3.	ПЧ-2	2АЧ-40, АЛ-30	8, 2	53-84-32

До прибытия пожарных частей города силами работников объекта принимаются меры по локализации и ликвидации возгорания.

Директор объекта, совместно с персоналом, прибывает на место пожара, осматривает обстановку и отдает необходимые распоряжения.


Руководитель объекта, собрав руководящий состав и персонал, ставит им задачи, для исполнения которых:

- по обстановке прекращают работу, закрывают двери и окна, принимают меры по ликвидации разлетающихся из зоны пожара искр, углей, горячей щепы и т.д.

4.5. Порядок оповещения должностных лиц объекта

СХЕМА

организации оповещения на объекте при реализации угрозы или возникновении угрозы террористического, криминального, техногенного или природного характера

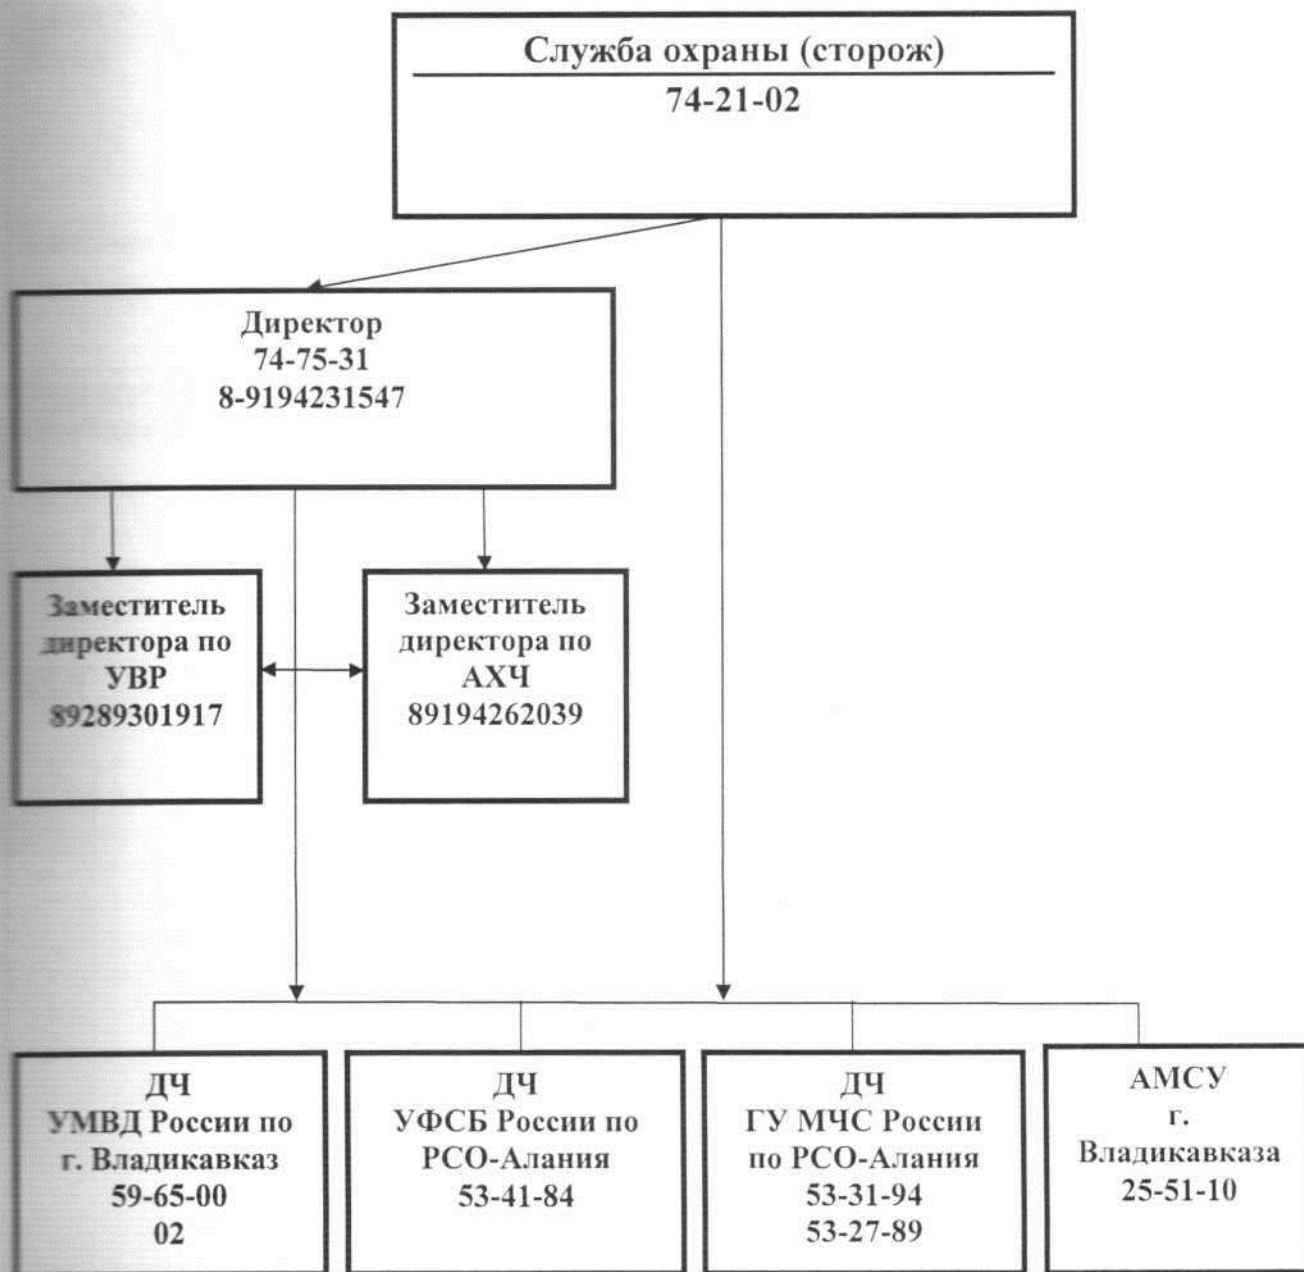

5. Силы и средства охраны

5.1. Силы охраны

Параметры охраняемой территории:	
площадь, кв. м.	2560
Периметр, м.	330
Характеристика зданий (строений с указанием этажности, количества входов, возможности проникновения из соседних домов, в т. ч. по коммуникационным путям:	
Здание	Количество этажей – 2 Количество входов – 2 Аварийный выход - 7 Возможные места проникновения – окна, двери Места подключения коммуникаций -
Котельная	Количество этажей – 1 Количество входов – 1 Возможные места проникновения – дверь Места подключения коммуникаций -
Инженерные заграждения:	
Ограждение	330 п.метров Материал изготовления ограждения 170 п.м бетоно -кирпичное, 160 п.м. – металлическая ограда Места возможного бесконтрольного проникновения <i>Через ограждение.</i>
КПП	Количество 0 ед. Средства досмотра автомобильного транспорта __0__ Средства досмотра посетителей ____0____ Применение служебных собак – не имеется. Достаточность освещения – есть Охранная сигнализация ограждения – не имеется. Автоматизированная система пропуска – не имеется. Механизированные ворота – не имеется. Средства принудительной остановки транспорта – не имеется.
Организационная основа охраны	
Наименование организации обеспечивающей охранные мероприятия объекта	нет
Лицензия (дата выдачи, номер)	нет
ФИО руководителя	нет

организации			
Средний возраст сотрудников охраны	нет		
Состав суточного наряда охраны			
Вид поста	Количество		
	Единиц	Человек	
Карман	нет	-	
Внешний пост	Нет	-	
Внутренний пост	нет	-	
Суточный пост	сторож	1	
12-часовой пост	сторож	1	
8-часовой пост			
ВСЕГО:		1	
План по усилению охраны в кризисных ситуациях собственными силами охранных организаций	Количество привлекаемых дополнительных сил - нет _____ чел.		
Наличие совместных планов действий органов внутренних дел и другими организациями при возникновении чрезвычайных ситуаций, включая акты незаконного вмешательства, стихийные бедствия	Не имеется		
Проведение совместных тренировок и учений, наличие оперативного штаба и специальных формирований в том числе из штата предприятия	Не имеется		
Наличие средств радиосвязи	нет		

5.2. Средства охраны

Группа средств защиты	Тип, наименование	Количество	Год изготовления
Охранно-пожарная сигнализация	есть		
Система пожаротушения	Водяная, пожарные гидранты и краны, огнетушители	ОУ – 15 шт.	
Громкая связь	Нет		
Стационарные и ручные металлодетекторы	нет		
Интроскопы	Нет		
Система	нет		

Наблюдения			
Взрывозащитные контейнеры	Нет		
Установки локализации взрыва	Нет		
Система принудительной остановки транспорта	нет		
Газоанализаторы	Нет		
Кнопки тревожной сигнализации	Памир 5290	1	
Стрелковое оружие	Нет		
Защитные средства	Нет		
Специальные средства	Нет		
Служебные собаки	Нет		

5.3. Сведения об организации связи на объекте

Организация связи	Средства связи	№ телефонов	Примечание
Между постом охраны и администрацией	Телефонная связь	74-21-02	
Связь администрации с ответственными специалистами или службами объекта	Телефонная связь	Согласно схеме оповещения, по действующим телефонным номерам	
Связь администрации с силовыми и правоохранительными органами	ТфОП	ДЧ ФСБ 53-41-84 Опер.деж.по ГУ МЧС России по РСО-Алания 54-83-72 Деж. УМВД России по г. Владикавказу 59-65-00 02	
Связь администрации с аварийно-спасательными службами.	ТфОП	01	
Экстренная медицинская помощь	ТфОП	03	

Радел 6. Ситуационные планы и схемы

6.1. Ситуационный план. (Приложение № 1).

На ситуационном плане должны быть показаны линии застройки, границы участка и санитарно-защитные зоны, схематически представлены основные здания и сооружения объекта паспортизации, парковки и паркинги, указывается этажность здания (зданий),

приводится их экспликация, обозначаются места хранения взрывчатых, химических опасных и легковоспламеняющихся веществ, расположение гидрантов, артезианских скважин, колодцев и т.д., подъездных путей, транспортных коммуникаций на территории объекта и их границы. Приводятся названия улиц и проездов, примыкающих к территории объекта, указывается направление север-юг.

6.2. Схемы инженерных коммуникаций объекта. (Приложения № 2).

Газо,- тепло,- электроснабжение

На схеме инженерных сетей показываются: границы участка, существующие и проектируемые здания и коммуникации.

Схемы изготавливаются на стандартных листах, объекты обозначаются черным цветом и контурами, маршруты обозначают коричневым цветом с различным обозначением (точками, крестиками, пунктирами и т.д.), технические средства охраны (кнопки сигнализации, охранные датчики, средства видеонаблюдения и другое) обозначаются произвольно.

6.3. поэтажные планы и экспликация (Приложения № 3).

На данной схеме должны быть отражены:

схема охраны объекта,
места расположения контрольно-пропускных пунктов,
технических средств контроля,
сигнализации,
видеонаблюдения,
кнопок чрезвычайного вызова,
пунктов охраны,
пути эвакуации людей при ЧС,
предполагаемые места размещения пострадавших и оказания первой медицинской помощи.

6.4. Места хранения документов.

Указываются места хранения паспорта безопасности, иных схем объекта.

Все планы и схемы должны быть оформлены соответствующим образом: в левом углу ставится гриф «Утверждаю», руководитель объекта паспортизации, его должность, фамилия, имя, отчество, подпись и дата утверждения и делается при необходимости отметка ограничения доступа а на схемах внизу листа делается запись «начальник службы безопасности» указываются его инициалы, ФИО, подпись.

Раздел 7. Системы жизнеобеспечения

7.1. Система энергоснабжения

Характеристика	Электроснабжение объекта осуществляется от вводного устройства. Категория электроснабжения – Разрешение на присоединение мощности административного здания объекта к электрической сети №3175 от 30.03.2013г. Договор на электроснабжение с ОАО «Владэнерго» № 13715 от
----------------	--

	20.01.2012г. Освещение территории, электропитание, другого технологического оборудования и технических средств охраны осуществляется от ЩО согласно общей схемы электроснабжения здания.
Место хранения документов и схем	Сейф (зам.директора по БАХЧ – Никитина Т.К.)
Ответственный дежурный диспетчер р-на ОАО «Владэнерго»	Согласно графика дежурств, тел. 53-28-96, 53-19-19
Куратор из ОАО «Владэнерго»	Байсангурова Л.В., 8-9194263027 (Ф.И.О., контактный телефон)
Как (чем) защищена территория от несанкционированного доступа посторонних лиц	Входные двери, с врезным замком под ключ. Ведётся круглосуточное наблюдение (днем - вахтер, а в ночное время – сторожем). Дверь Эл. щитовой обита металлом и постоянно закрыта на навесной замок, помещение оборудовано охранно-пожарной сигнализацией (датчики объема и тепловые).

7.2 Система водоснабжения и канализации

Характеристика	Отпуск питьевой воды и прием сточных вод в городскую канализацию производится «Водоканалом», «Водосток» (наименование обслуживающей организации) согласно договора № 3497 от 01.01.2015г. - <u>Водоснабжение</u> централизованное, холодной водой от городской сети, ввод d=60мм в размере 3888 куб.м./сут. Водозаборных колонок в здании нет. Общая протяженность трубопроводов по зданию – 500 м. Давление в сети 1 атм. Подвод холодной воды осуществляется от городской сети до водомерного узла стальной трубой Д-100 мм. - <u>Канализация</u> выполнена из полипропилена труб Д-100 мм. Общей длиной 250 м.
Место хранения документов и схем	Документация и схемы хранятся в сейфе
Ответственный	Никитина Т.К., 89194262039 (Ф.И.О., контактный телефон)
Куратор из водоканала	Амбалова М.М., 89068520190 (Ф.И.О., контактный телефон)
Как (чем) защищены от несанкционированного доступа посторонних лиц	Отверстия подводов труб коммуникаций здания заделаны кирпичом и бетоном, канализационные люки закрыты металлическими крышками.

7.3. Система отопления, вентиляции и кондиционирования

Характеристика	Индивидуальное теплоснабжение. - <u>Теплотрасса</u> выполнена стальными трубами 2 d=125 мм., l=150,0 м. - <u>Котельная</u> расположена в <u>хоз.дворе</u> . В котельной предусмотрено постоянное присутствие обслуживающего персонала. - Система отопления здания независимое присоединение, через
----------------	---

	пластинчатый теплообменник. Однотрубная, радиаторная, бифилярная с попутным движением воды. Общая тепловая нагрузка здания составляет 0,765 Гкал/час. Теплоноситель – вода с $T_{гор.} = 70$ град.С, $T_{обр.} = 50$ град.С. Диаметр труб отопления здания от 100 до 20 мм. Вывод теплосети осуществляется из котельной расположенной в отдельном здании по двум трубам диаметром 100 мм.
Место хранения документов и схем	Документация и схемы хранятся в сейфе.
Ответственный –	Никитина Т.К. 8-9194262039 (Ф.И.О., контактный телефон)
Куратор ОАО «Тепловая компания»	Индивидуальное отопление
Как (чем) защищена от незаконного проникновения посторонних лиц	Металлическая дверь на входе в техническое помещение с одним замком.

8. Взаимодействие с правоохранительными и надзорными органами

8.1. Данные о курирующих объект подразделениях

Курирующие организации	Ф. И. О. и № тлф. куратора	№ тлф. оперативного дежурного
РОСБ РФ по РСО-Алания	Ул.Мордовцева 6	53-41-84
УМВД России по РСО-Алания	Ул.Бутырина 1	59-65-00 59-65-02
ГУ МЧС России по РСО-Алания	Ул.Горького	54-86-72
Скорая помощь	Ул.Доватора	03

8.2. Данные о Рабочих группах антитеррористических комиссий

Административные органы	Ф. И. О. и № тлф. куратора
АМСУ г. Владикавказ	Цекоев В.Г. 25-51-10

8.3. Схема и порядок взаимодействия

8.3.1. Схема взаимодействия с правоохранительными и надзорными органами



8.3.2. Порядок взаимодействия и мероприятий при угрозе и возникновении крупных производственных аварий, катастроф, стихийных бедствий и угроз проведения террористических актов.

8.3.2.1. Выполнение мероприятий при угрозе возникновения крупных производственных аварий, катастроф и стихийных бедствий.

(Режим повышенной готовности)

Общие мероприятия:

- сбор персонала объекта в кабинете руководства объекта, постановка задач на выполнение мероприятий по защите сотрудников, посетителей и материальных ценностей;
- прогнозирование и оценка складывающейся обстановки;
- подготовка к экстренному завершению работы объекта;
- организация дежурства на рабочих местах руководящего состава объекта;
- организация взаимодействия с органами исполнительной власти РСО-Алания;
- устанавливается круглосуточное дежурство сотрудниками из руководящего состава на объекте и прилегающей территории.

Дополнительные мероприятия

При угрозе пожара (возгорания) непосредственно в помещениях объекта:

- проведение профилактических противопожарных мероприятий, проверка готовности систем пожаротушения, подъездных путей к пожарным гидрантам и средства пожаротушения, оповещение пожарной части по тлф.01;
- по обстановке организуется вывоз документации и материальных ценностей.

При угрозе возникновения стихийных бедствий (резкое понижение температуры воздуха, ливневые дожди, смерч, обильный снегопад) и возникновении аварий на коммунально-энергетических сетях здания:

- подготовка к эвакуации материальных ценностей, размещенных на складах, при угрозе затопления;
- подготовка к экстренному прекращению работы электронно-вычислительной техники администрации;
- подготовка к сливу воды из систем теплоснабжения;
- проведение профилактических и противопожарных мероприятий по повышению устойчивости функционирования объекта.

При получении сведений о возможных террористических актах на объекте:

- усиление охраны объекта и контроля за прибывающим посетителями, транспортом и появлением неизвестных вещей в здании и технологических помещениях;

- подготовка к прекращению работы и выводу персонала с объекта.

8.3.2.2. Выполнение мероприятий при возникновении крупных производственных катастроф, аварий, стихийных бедствий и совершении террористических актов

(Чрезвычайный режим).

Общие мероприятия:

а) в рабочее время:

- постановка задач на проведение мероприятий по защите людей;
- оповещение людей об обстановке и доведение до них плана действий;
- экстренное прекращение работы;
- эвакуация (вывод) сотрудников в безопасную зону.

б) в нерабочее время:

- уточнение обстановки в районе расположения объекта;
- оповещение о происшедшем заинтересованные органы в соответствии с планом оповещения и взаимодействия, органов исполнительной власти и доведение до заместителей его указаний, на действия в сложившейся обстановке.

Дополнительные мероприятия:

При возникновении пожара (возгорания) на объекте:

а) в рабочее время:

- вызов городской пожарной команды по телефонам «01»;
- оповещение о пожаре людей;

- вывод людей (по возможности - вынос документов и материальных ценностей) в безопасную зону;
- охрана документов и материальных ценностей.

б) в нерабочее время:

- оповещение руководства и материально ответственных лиц;
- принятие мер к тушению пожара.

При стихийных бедствиях (резкое понижение температуры воздуха, ураганный ветер, ливневые дожди, смерч, обильный снегопад) и авариях на коммунально-энергетических сетях:

а) при стихийных бедствиях:

- при необходимости - герметизация помещений объекта;
- поддержание готовности к экстренному прекращению работы электронно-вычислительной техники;
- поддержание готовности к сливу воды из систем теплоснабжения (при низких температурах);

б) при авариях на подстанциях г. Владикавказ «Владэнерго», которые могут привести к полному прекращению подачи электроэнергии или воды:

- выключение электронно-вычислительной техники;
- слив воды из систем теплоснабжения (при низких температурах);

в) при авариях на коммунально-энергетических сетях объекта:

- устранение аварии собственными силами;
- вызов аварийно-ремонтных служб (при необходимости).

При получении информации о минировании объекта (обнаружении взрывного устройства) или совершении террористического акта:

- информирование органов УФСБ РФ по РСО-Алания, МВД по РСО-Алания, ГУ МЧС РФ по РСО-Алания;
- прекращение работы, удаление людей с объекта, выключение оборудования;
- эвакуация сотрудников объекта;
- решение по защите персонала при совершении террористического акта принимается по согласованию с представителями силовых структур.

9. Перечень использованных источников информации.

1. РД 78.36.003-2002 – Инженерно-техническая укрепленность. Технические средства охраны. Требования и нормы проектирования по защите объектов от преступных посягательств.
2. РД 52.04.253-90 – Методика прогнозирования масштабов заражения опасными ядовитыми веществами при авариях (разрушениях) на технически опасных объектах и транспорте.
3. НПБ 104 – 03 – Проектирование систем оповещения людей о пожаре в зданиях и сооружениях.
4. РП № 2196 от 3.11.2004 г. – Об усилении мер безопасности на крупных объектах потребительского рынка и услуг в г. Владикавказе.
5. ТТ 78.36.001-99 – Типовые требования по технической укрепленности и оборудованию сигнализацией предприятий торговли.
6. Методическое пособие по прогнозированию и оценке химической обстановки в чрезвычайных ситуациях. (Изд. ГКЧС России, 1993).

10. Выводы.

10.1. Объект находится в ведении министерства образования и науки РСО-Алания

10.2. Объект по отраслевому признаку и виду деятельности относится к категории «место с массовым пребыванием граждан».

Рекомендации по инженерно-технической укреплённости:

- периметровое ограждение – с целью гарантированного блокирования несанкционированного подъезда автотранспорта рассмотреть вопрос об установке шлагбаума у запасного выхода и с целью обеспечения путей эвакуации и беспрепятственного подъезда машин экстренного реагирования переносе шлагбаума основного выхода за дворовую территорию.

Рекомендации по техническим средствам охраны:

- система аварийного освещения – с целью освещения охраняемой территории (уязвимых зон) и помещений административного здания при отсутствии электроэнергии (в ночное время и при ЧС), рекомендуется иметь источники аварийного электрического питания;

- система оповещения - установить систему локального оповещения (общую для всего здания), позволяющую транслировать необходимые сообщения в экстренных ситуациях во все помещения и этажи административного здания объекта из помещения диспетчерской (охраны);

- система связи - проработать вопрос оснащения объекта (диспетчера, охраны) средствами телефонной связи (прямые городские номера) с сертифицированным звукозаписывающим устройством;

- система охранного освещения - организовать охранное освещение входов в административное здание объекта, периметра объекта, на подъезде и в наиболее уязвимых местах установить датчики движения;

- электроснабжение технических средств охраны - организовать возможность работы технических средств охраны и систем жизнеобеспечения здания объекта независимо от наличия или отсутствия электропитания на объекте, т.е. приобрести дизель – электростанцию (агрегат) соответствующей мощности.

- видеонаблюдение – обеспечить установку системы видеонаблюдения с учетом необходимости отслеживания ситуации как внутри объекта, так и на прилегающей территории;


- организация въезда на территорию объекта – обеспечить установку противотаранных устройств на въездах на территорию объекта;
- модернизация имеющегося ограждения – осуществить замену имеющегося решетчатого металлического ограждения на сплошное ограждение высотой не менее 2,5 метров из ударопрочных материалов.

Рекомендации по физической охране:

- проработать вопрос об организации досмотра транспорта, въезжающего на дворовую территорию на предмет обнаружения взрыво-, пожароопасных и токсичных (отравляющих) веществ и предметов;
- ввести в практику допуск на территорию объекта граждан и транспортного транспорта согласно выдаваемым одноразовым пропускам;
- увеличить количество работников охраны в дневное и ночное время;
- разработать и применять план совместных действий с органами внутренних дел и другими организациями при возникновении чрезвычайных ситуаций, включая акты незаконного вмешательства, стихийные бедствия;
- внести изменения в инструкцию об организации пропускного и внутриобъектового режима деятельности объекта;
- заключить страховые договора в отношении объекта и персонала.

Приложения




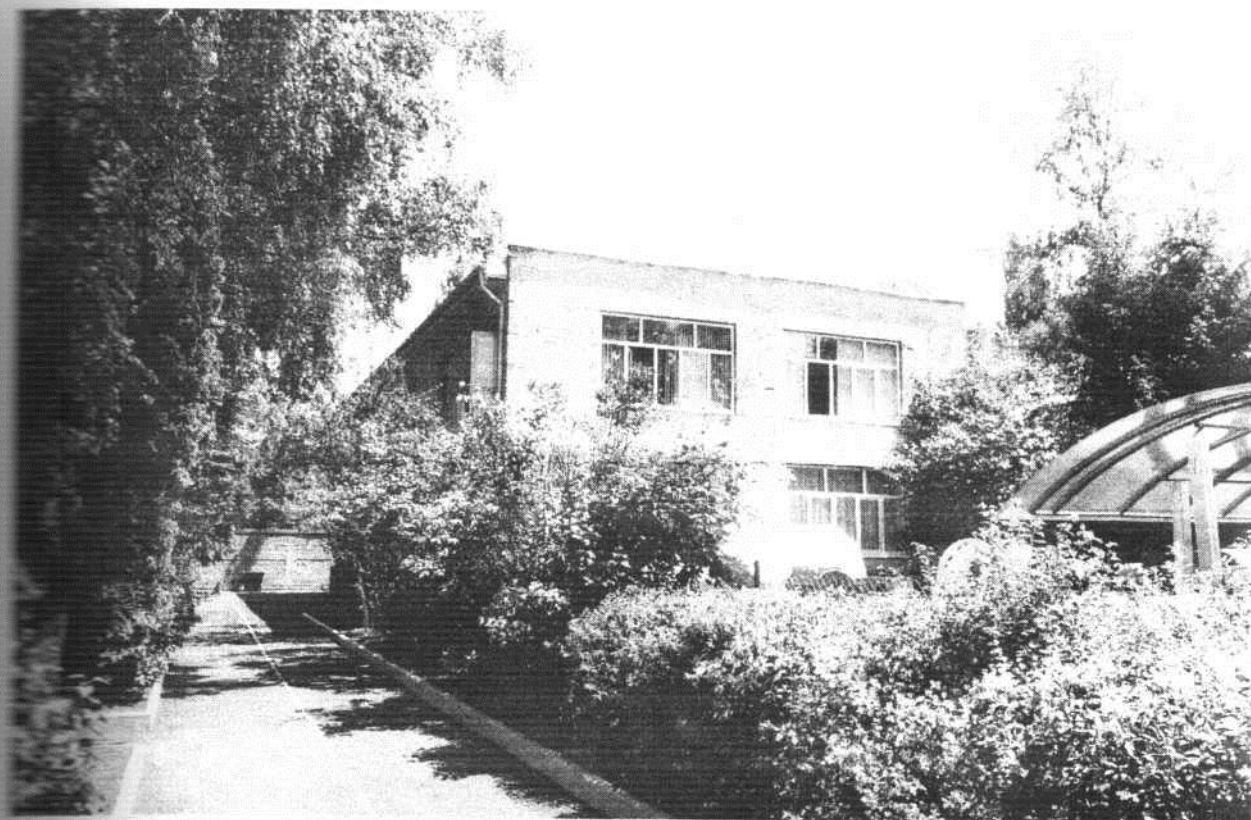



10

пр. Косма

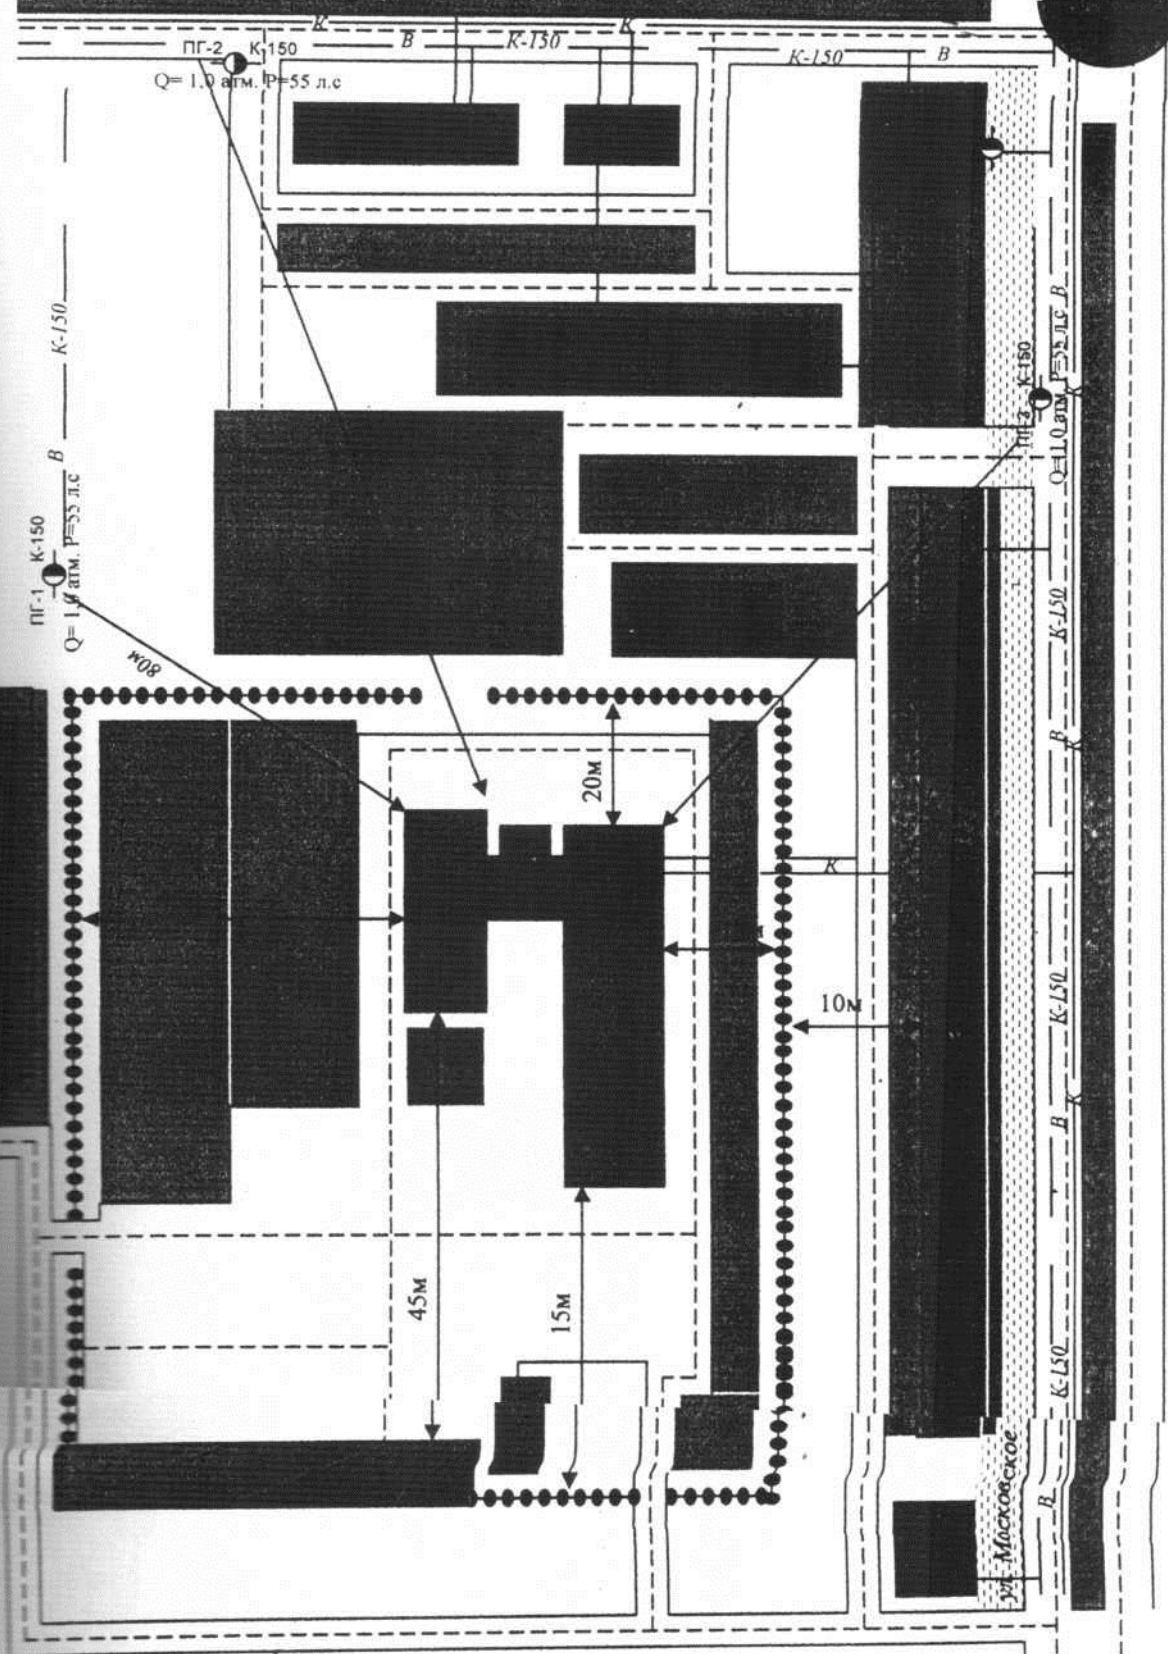

КАДАСТРОВЫЙ ПАСПОРТ

здания
(вид объекта недвижимого имущества)


Лист № 2 , всего листов 8

Кадастровый номер

Инвентарный номер

ранее присвоенный учетный номер) 847/б.н.

Ситуационный план объекта недвижимого имущества

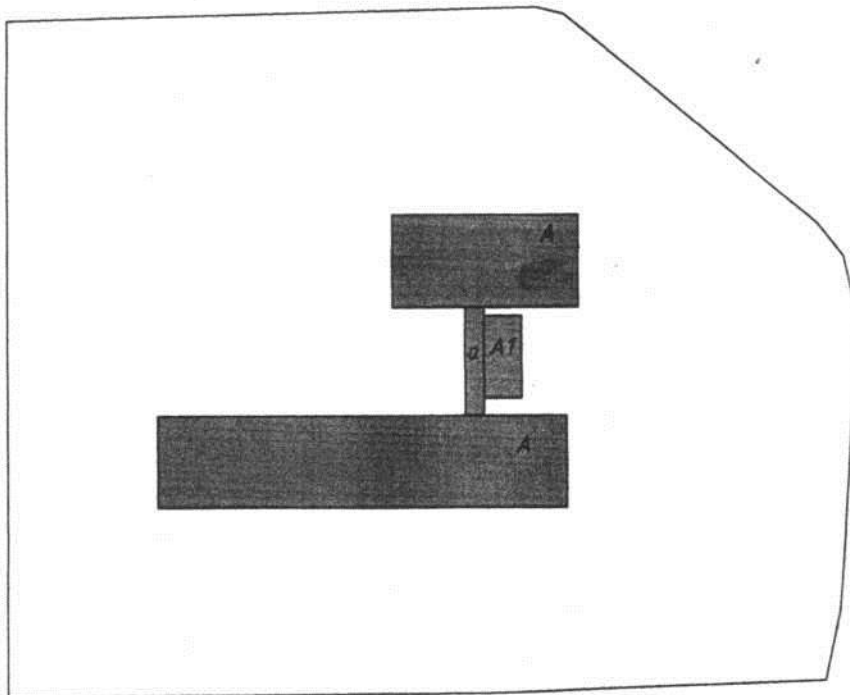

Масштаб 1:1000



директора


инст


Торшина Л. В.

Агкацева О. З.

Баграева Л. Э.

В. Милер

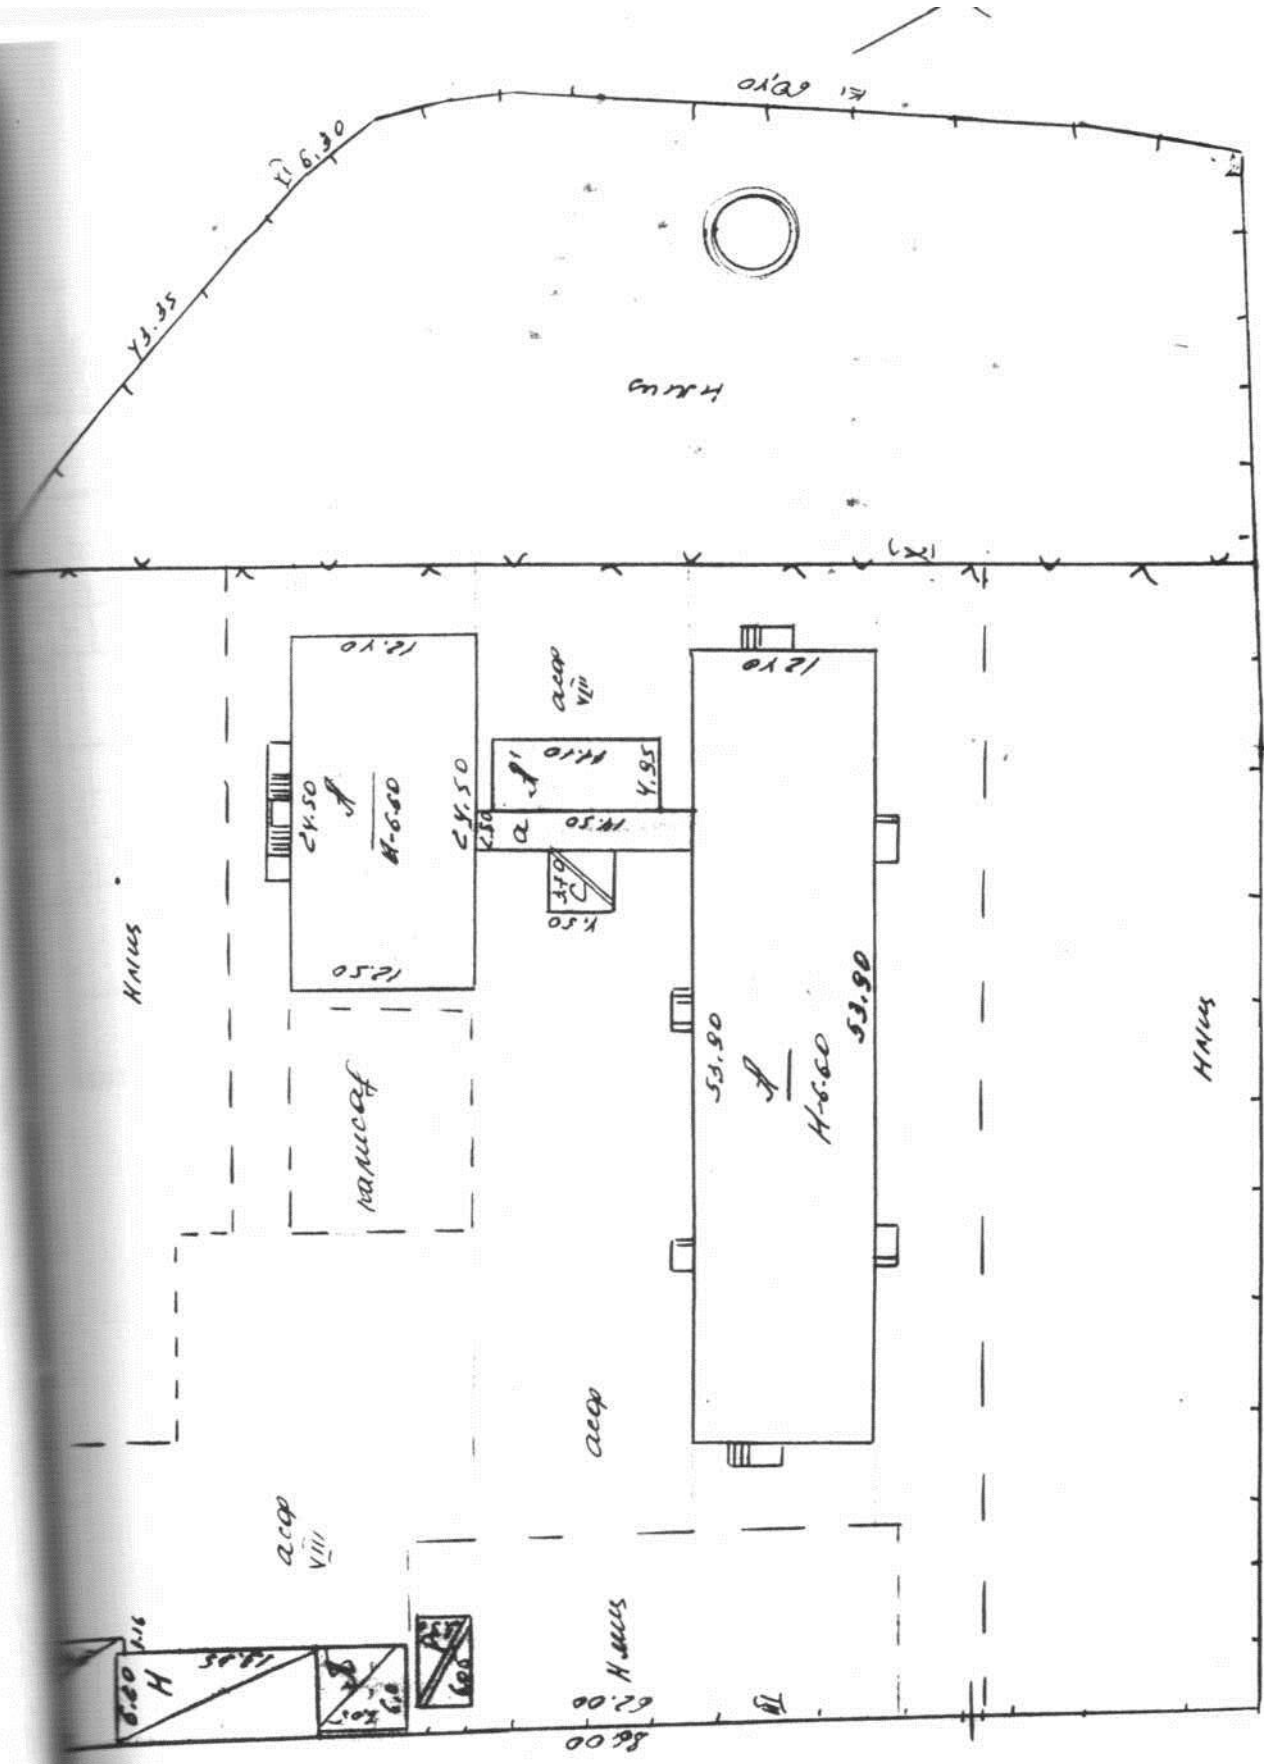

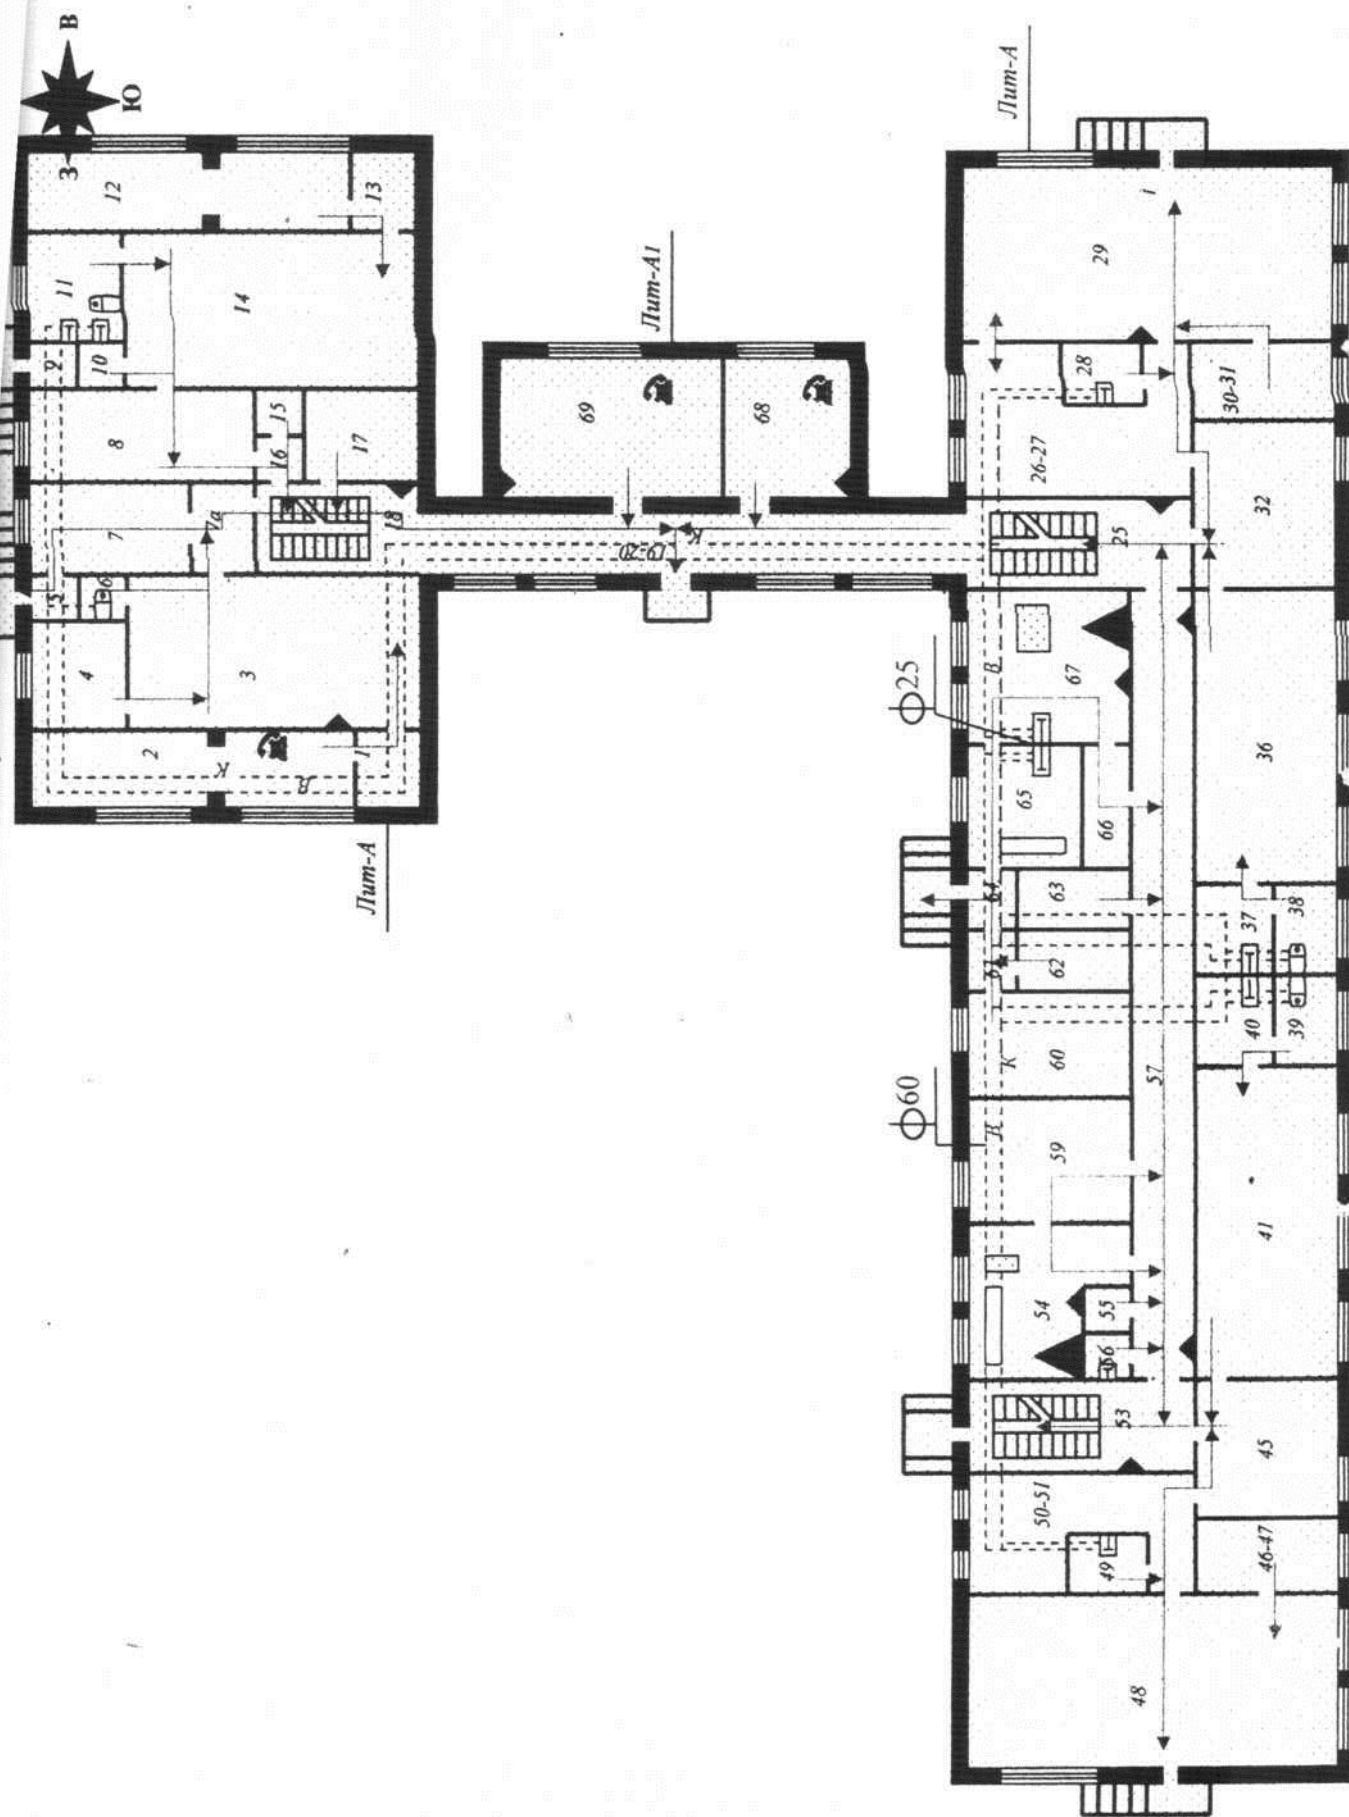


Экспликация -1 этажа «Лит-А»


№ п/п	Наименование помещений	№ п/п	Наименование помещений
1.	Коридор.	49.	Подсобное.
2.	Кабинет.	50-51.	Столовая.
3.	Спортзал.	53.	Лестничная клетка.
4.	Подсобное.	54.	Прачечная.
5.	Подсобное.	55.	Подсобное.
6.	Туалет.	56.	Туалет.
7.	Кабинет.	57.	Коридор.
7а.	Коридор.	59.	Подсобное.
8.	Раздевалка.	60.	Подсобное.
9.	Подсобное.	61.	Подсобное.
10.	Подсобное.	62.	Подсобное.
11.	Туалет.	63.	Подсобное.
12.	Спальня.	64.	Коридор.
13.	Коридор.	65.	Моечная.
14.	Игровая.	66.	Коридор.
15.	Подсобное.	67.	Кухня.
16.	Коридор.	68.	Кабинет.
17.	Кабинет.	69.	Кабинет.
18.	Лестничная клетка.		
19-20.	Коридор.		
25.	Лестничная клетка.		
26-27.	Столовая.		
28.	Подсобное.		
29.	Игровая.		
30-31.	Кабинет.		
32.	Раздевалка.		
36.	Игровая.		
37.	Туалет.		
38.	Туалет.		
39.	Туалет.		
40.	Туалет.		
41.	Игровая.		
45.	Раздевалка.		
46-47.	Кабинет.		
48.	Игровая.		

Масштаб 1: 200

План 2-го этажа «Финт-А»

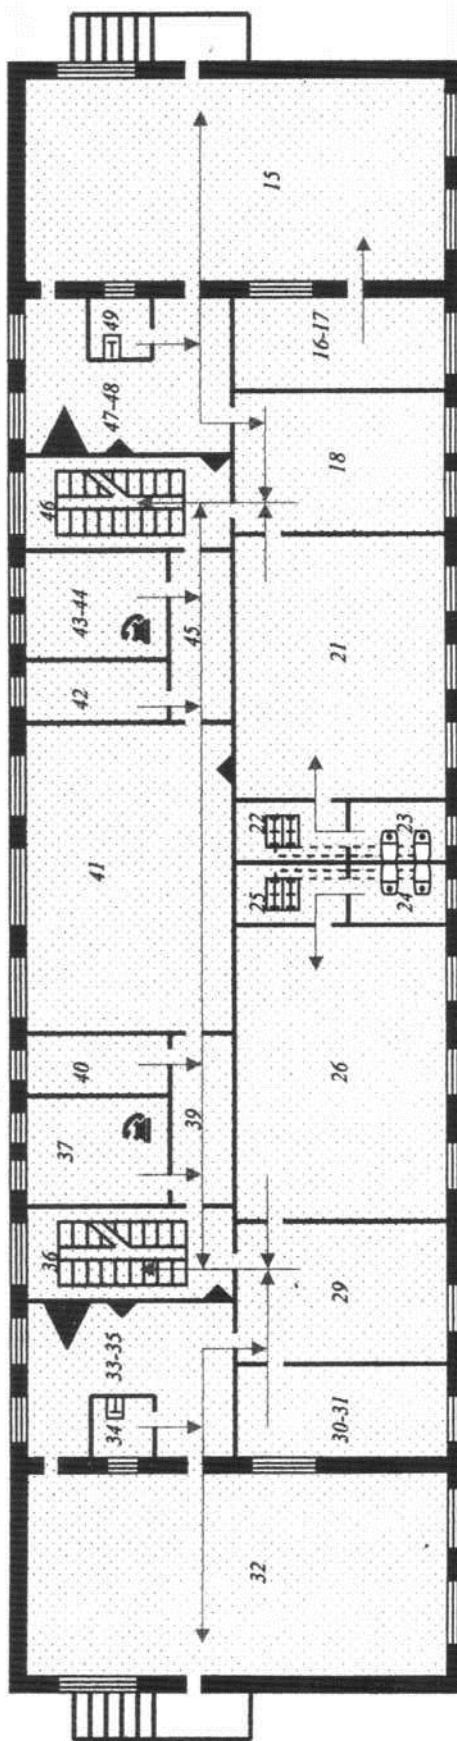

План 2-го этажа «Лит-А»

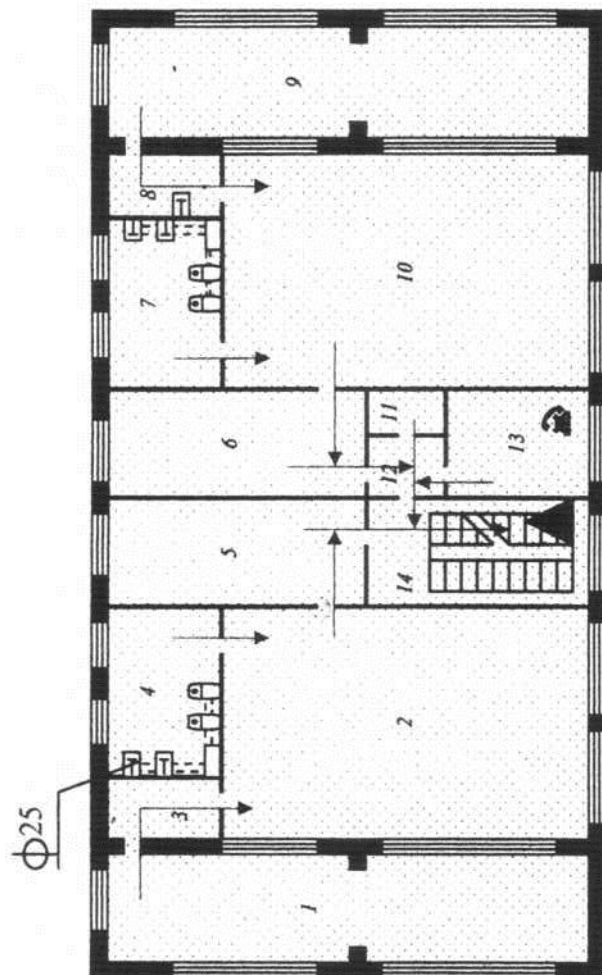

Экспликация -2 этажа «Лит-А»

№ п/п	Наименование помещений	№ п/п	Наименование помещений
1.	Спальня.	28,7 м ²	
2.	Игровая.	48,3 м ²	
3.	Коридор.	3,6 м ²	
4.	Туалет.	10,9 м ²	
5.	Раздевалка.	15,1 м ²	
6.	Раздевалка.	16,2 м ²	
7.	Туалет.	10,9 м ²	
8.	Коридор.	3,7 м ²	
9.	Спальня.	28,3 м ²	
10.	Игровая.	48,3 м ²	
11.	Подсобное.	2,3 м ²	
12.	Коридор.	3,3 м ²	
13.	Кабинет.	9,9 м ²	
14.	Лестничная клетка.	15,1 м ²	
15.	Игровая.	83,5 м ²	
16-17.	Кабинет.	13,3 м ²	
18.	Раздевалка.	24,7 м ²	
21.	Игровая.	59,1 м ²	
22.	Туалет.	7,8 м ²	
23.	Туалет.	4,8 м ²	
24.	Туалет.	5,2 м ²	
25.	Туалет.	8,0 м ²	
26.	Игровая.	59,1 м ²	
29.	Раздевалка.	25,0 м ²	
30-31.	Кабинет.	12,9 м ²	
32.	Игровая.	62,1 м ²	
34.	Подсобное.	2,7 м ²	
33-35.	Столовая.	20,8 м ²	
36.	Лестничная клетка.	13,6 м ²	
37.	Кабинет.	16,4 м ²	
39.	Коридор.	8,7 м ²	
40.	Кабинет.	12,2 м ²	
41.	Музыкальный зал.	82,2 м ²	
42.	Подсобное.	8,1 м ²	
43-44.	Кабинет.	17,5 м ²	
45.	Коридор.	9,1 м ²	
46.	Лестничная клетка.	13,3 м ²	
47-48.	Столовая.	20,8 м ²	
49.	Подсобное.	2,5 м ²	

Расстановка сил и средств для РТН (Вариант №22)



ПГ-1 К-150
Q=1,0 атм P=55 л/с
K-150


Резерв
ИЧ-4-2
ИЧ-4-13
АЛ-30 ИЧ-2
СЧТКП
СЧТКП
СЧТКП
АЛ-30 СЧТКП

Ш
АСО СЧТКП
СО
Е

L-100, D=77
L-100, D=77

АЛДЗС
ГДЗ
КП


СЧТКП
ИЧ-4-1
АЛ-30 ИЧ-4-1

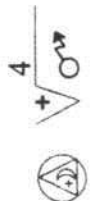


ИЧ-4-2
ПБ
ПБ
ПБ
ПБ

ИЧ-4-1

ПБ
ПБ
ПБ
ПБ

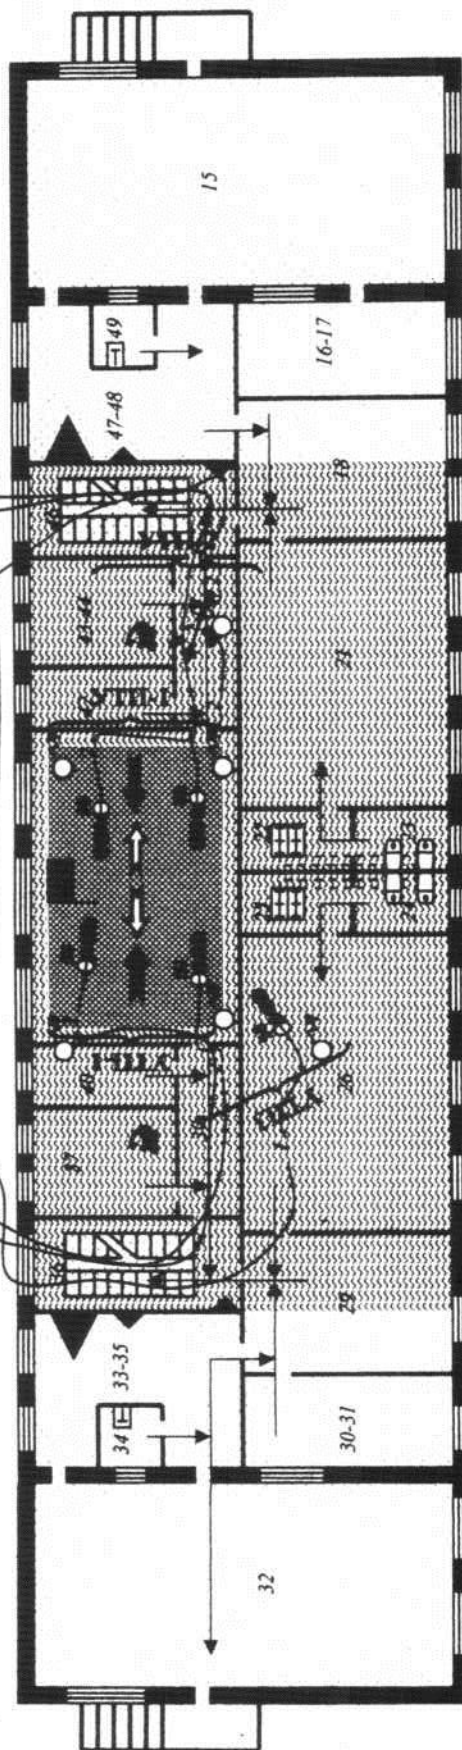

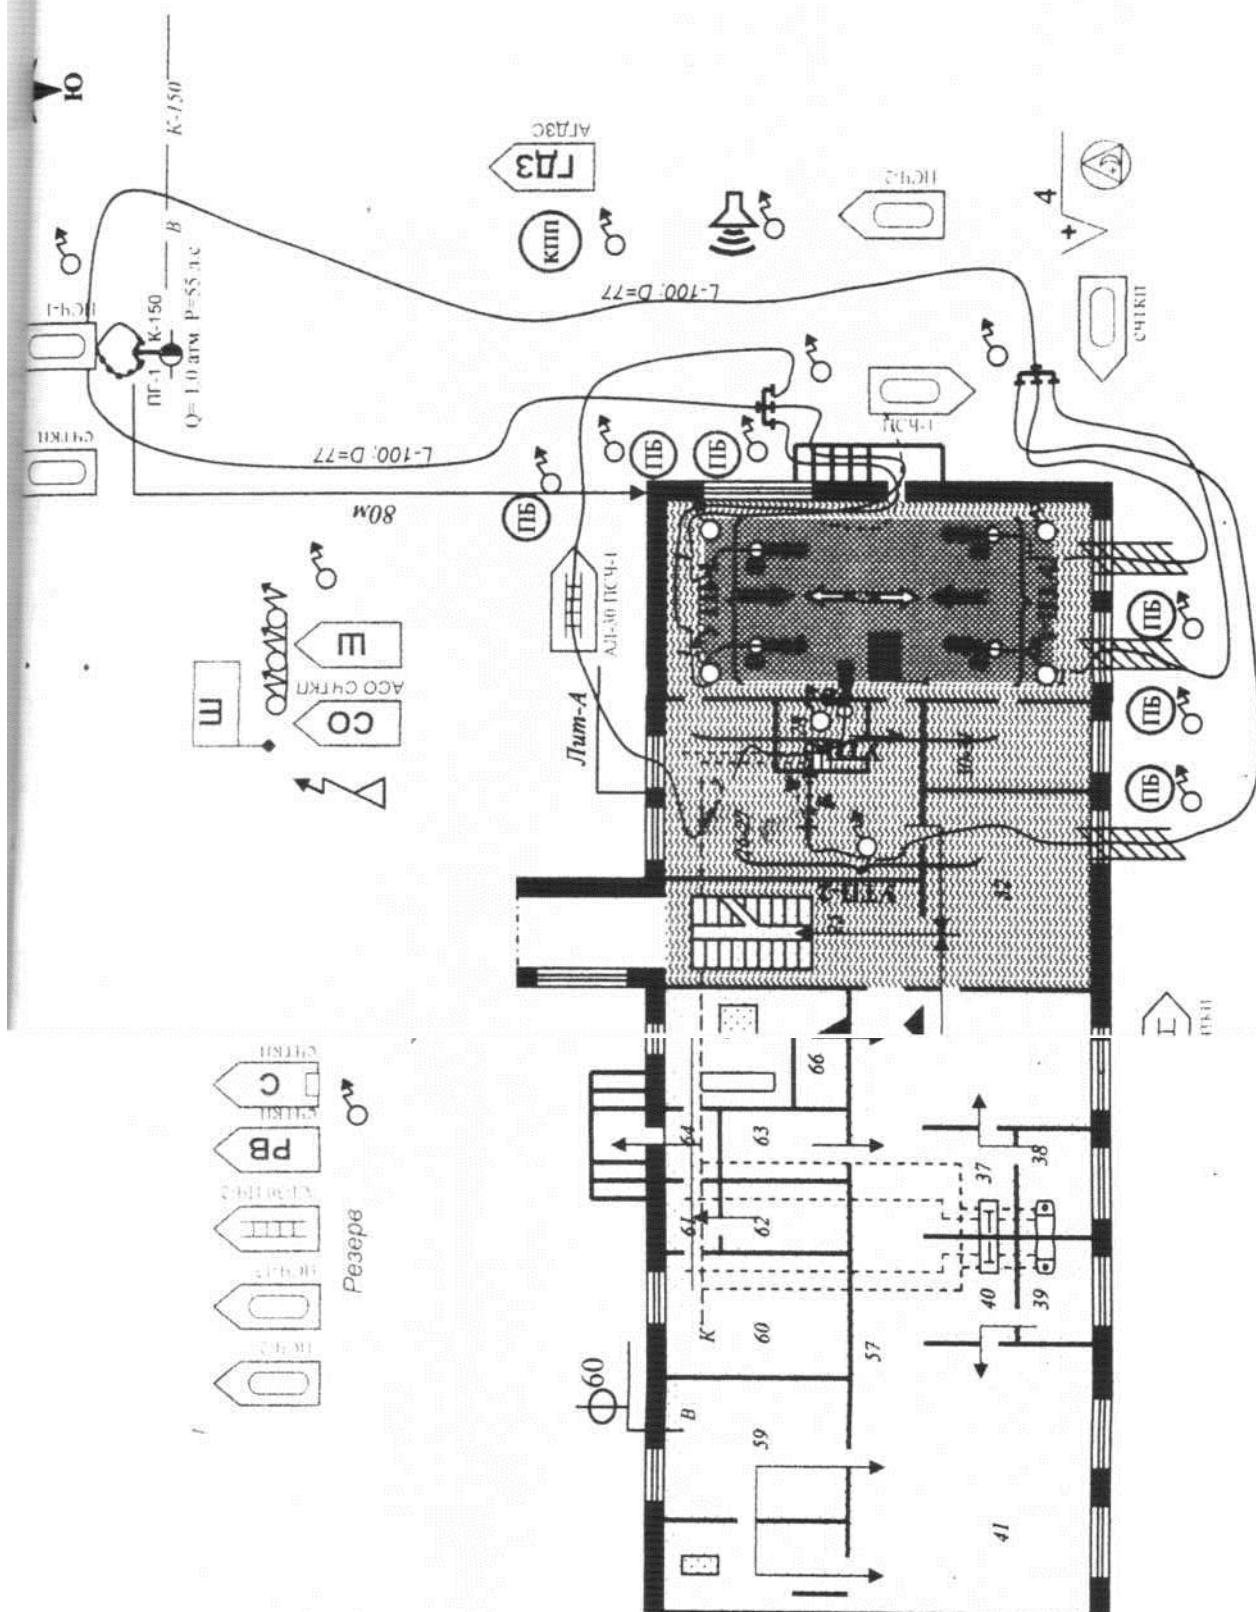

Место подключения
к ранее запроектир-му
203-24 м.в. с 108+4

2d=7613.5

889x4
P=24,0

2d=40
42

647.20
644.90

14

28.72

ТН-90

9.14

13.0

60

10

20

10

10

При пересечении газопровода с линией водопровода или канализации выдержать расстояние в свету по вертикали 200 мм, с электрокабелем - 500 мм. На вводе установить изолирующие фланцы на высоте 250-300 мм выше отключающего устройства.

При производстве работ руководствоваться 'Правилами безопасности в газовом хозяйстве' и СНиП 2.04.08-87.

Схема газопроводов.

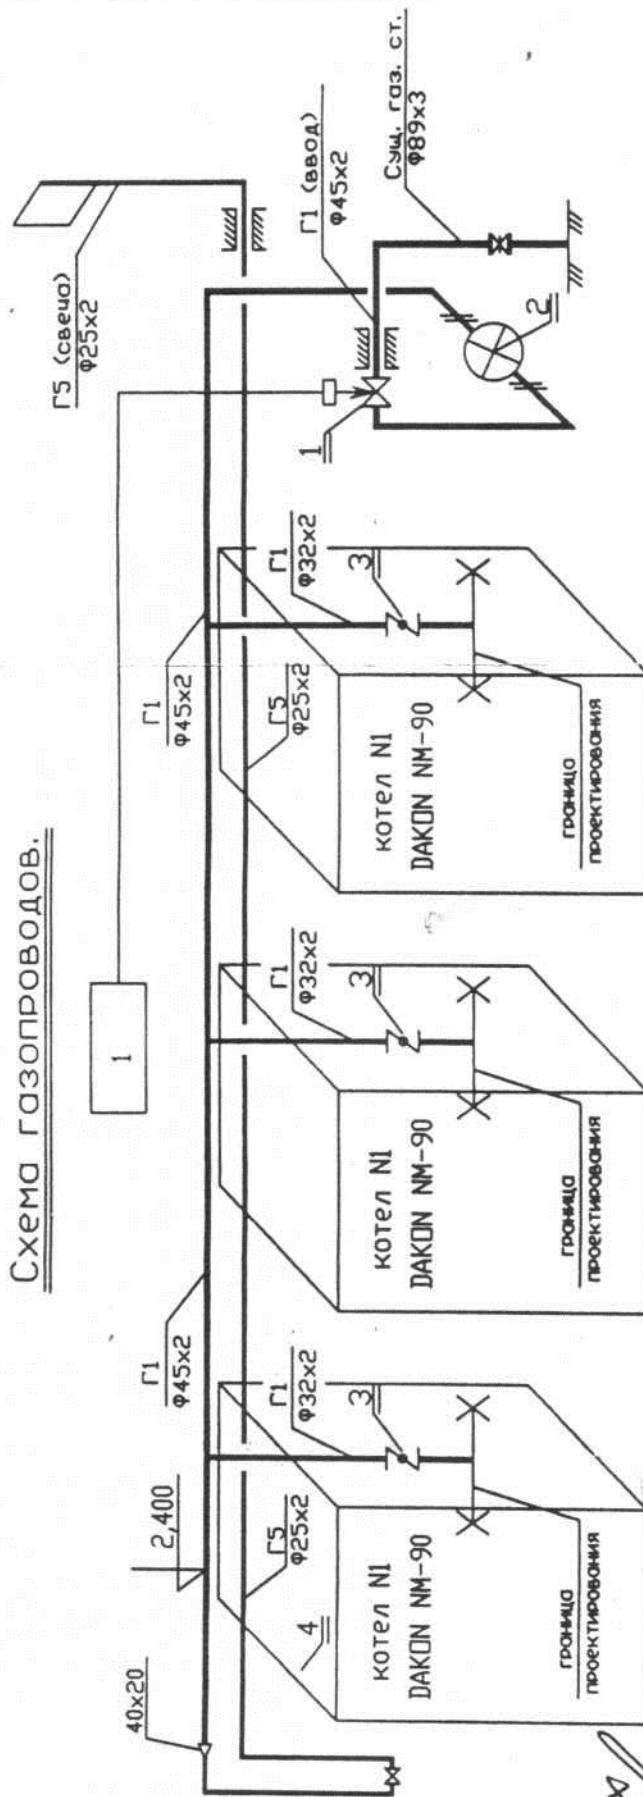

Примеч.		Примеч.
Исх.	Исх.	

в газа.	
Примеч.	
P=3,5кПа	
P=3,5кПа	

Su mactas

22 22 19 03 / *H. J. J.*

[illegible]

6. Организация взаимодействия подразделений пожарной охраны со службами жизнеобеспечения, аварийными и аварийно-спасательными службами города.

Содержание задач	Ответственная служба	Привлекаемые должностные лица различных служб
2	3	4
-Выставить милицейский наряд у главного входа в здание для соблюдения пропускного режима -Выставить наряд для охраны материальных ценностей выносимых из горящего здания. -Выставить патрульные машины ГИБДД для перекрытия движения по прилегающим направлениям к горящему объекту.	ОВД Затеречный МО г. Владикавказ ул. Ардонская-166. тел. 75-27-05.	Оперативный дежурный органов внутренних дел по ОВД Затеречному МО г. Владикавказа, экипажи нарядов ДПС и ППС.
-При необходимости оказать медицинскую помощь пострадавшим. А при направлении пострадавших в лечебное заведение уведомить РТП.	Станция Скорой Медицинской помощи г. Владикавказ Пр.Доватора-20 тел. 52-24-84.	диспетчер скорой медицинской помощи, дежурная бригада
-При запахе газа отключить здания от городской магистральной линии и доложить о проделанной работе РТП.	АЛАНИЯГАЗ г. Владикавказ пер. Транспортный -12 Аварийная служба 04, тел.74-95-88. 74-81-09.	Старший дежурной бригады
-Отключить горящее здание(объекта) от линии электропередачи, снять напряжение, доложить о проделанной работе РТП .	Аварийная служба Владикавказэнерго. г. Владикавказ ул.Пашковского-2. Аварийная служба тел.53-28-82, 53-28-96;	диспетчер электросетей, аварийная бригада
-При слабом напоре воды в пожарных гидрантах, используемых для тушения пожара перекрыть задвижки тем самым повысить напор воды в данной линии.	ВЛАДВОДОСТОК (Водоканал). г. Владикавказ ул.Академика Шегрена-74. Аварийная служба тел.53-57-14.	Диспетчер объекта аварийная бригада

- Данные о дислокации аварийно-спасательных служб г. Владикавказа.

АВАРИЙНО-ДИСПЕТЧЕРСКАЯ СЛУЖБА АМС Г.ВЛАДИКАВКАЗ.

Адрес: 362040. г. Владикавказ пл. Штыба-2.

Телефон:

- Директор 75-72-68.
- Диспетчер 52-58-65, 52-58-30.
- Время работы: круглосуточно.

АВАРИЙНАЯ СЛУЖБА ВЛАДИКАВКАЗЭНЕРГО.

Адрес: 362003. г. Владикавказ ул.Пашковского-2.

Телефон:

- Диспетчер 55-18-02;
- Аварийная служба 53-28-82, 53-28-96;
- Служба подстанций 54-69-26.
- Время работы: (аварийной службы круглосуточно).
- Время работы: 8.00-22.00; пер. 12.00-13.00.

ВЛАДВОДОСТОК (Водоканал).

Адрес: 362003. г. Владикавказ ул.Академика Шегрена-74.

Телефон:

- Директор 53-33-61
- Гл. Инженер 53-54-00
- Диспетчер 53-57-14
- Аварийная служба 53-57-14.
- Время работы: (аварийной службы круглосуточно).
- Время работы: 8.00-17.00; пер. 12.00-13.00. вых. Сб., Вс.

АЛАНИЯГАЗ филиал в г.Владикавказе

Адрес: 362011. г. Владикавказ пер. Транспортный -12.

Телефон:

- Директор 51-55-33
- Служба режима 76-29-82
- Диспетчер 74-95-88
- Аварийная служба 04, 74-95-88. 74-81-09.
- Время работы: (аварийной службы круглосуточно).
- Время работы: 8.00-17.00; пер. 12.00-13.00. вых. Сб., Вс.

29.05.2015г.

